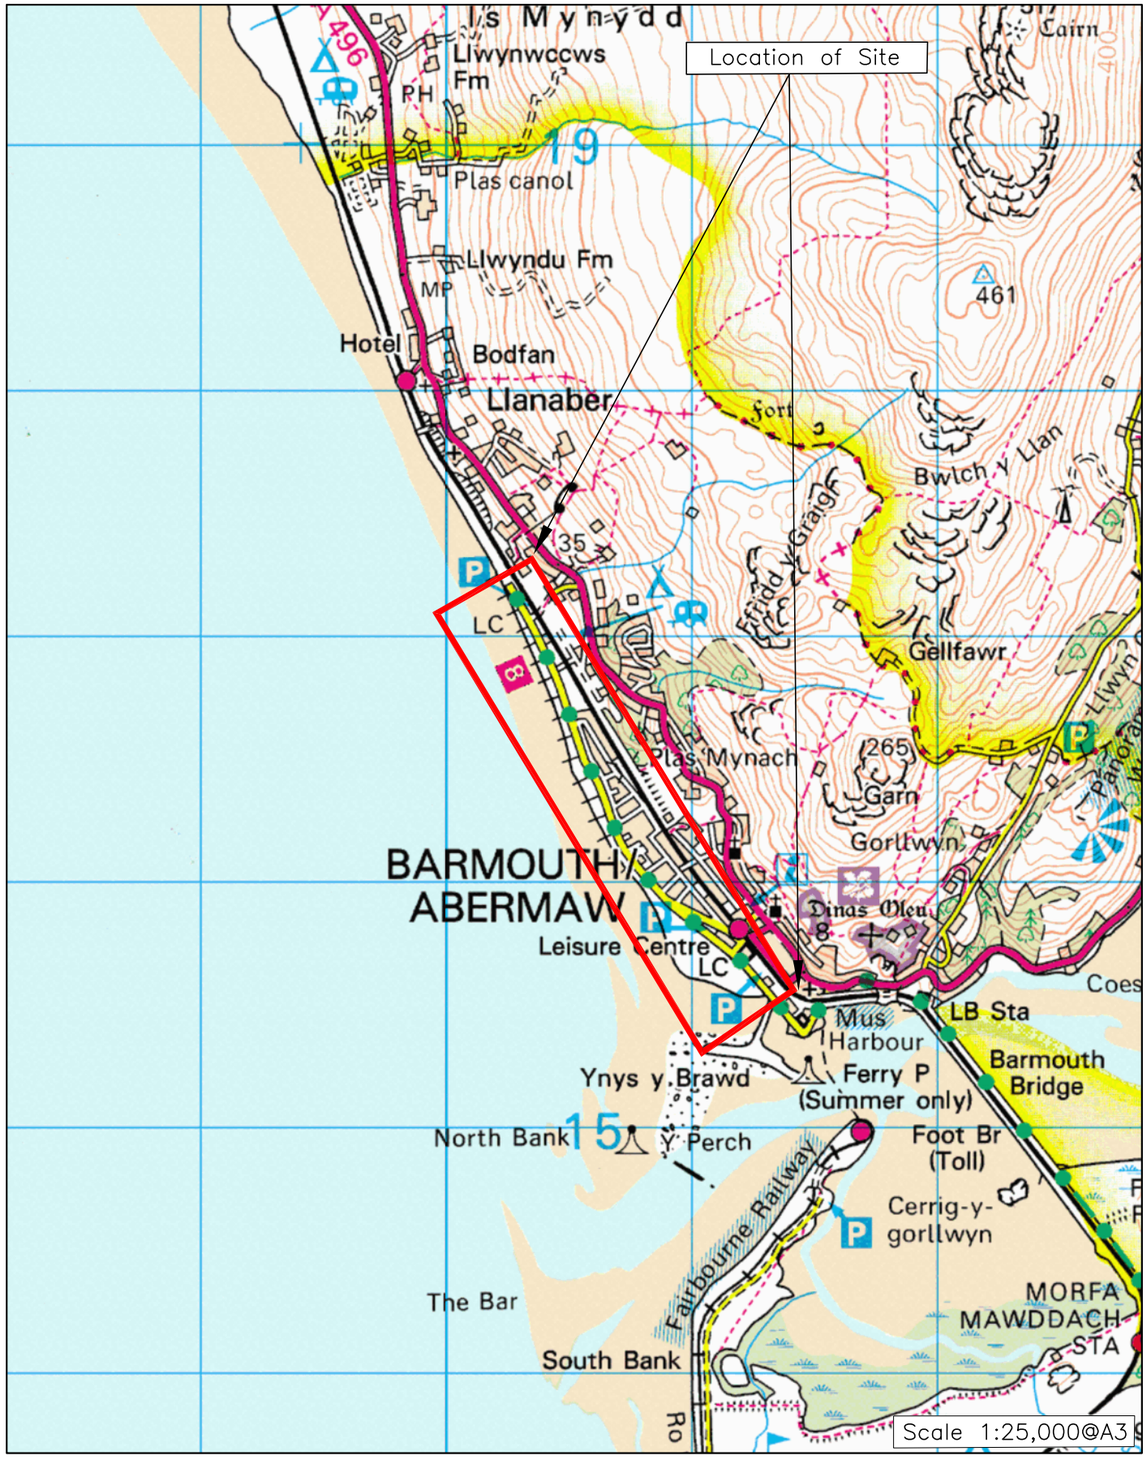

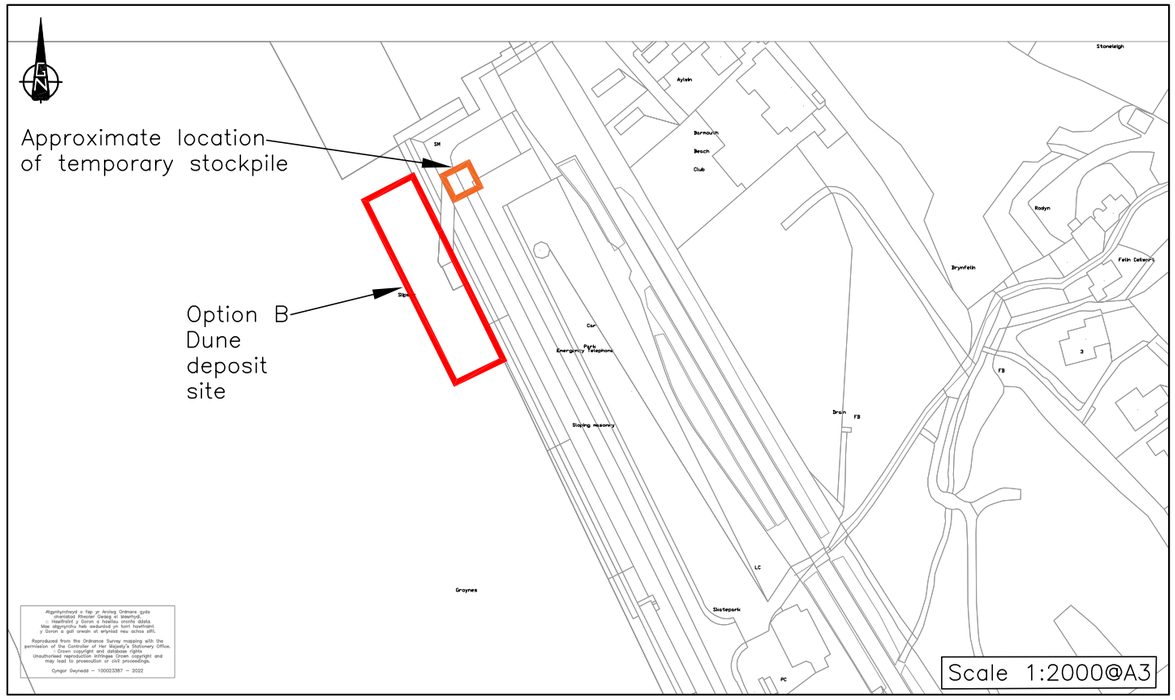

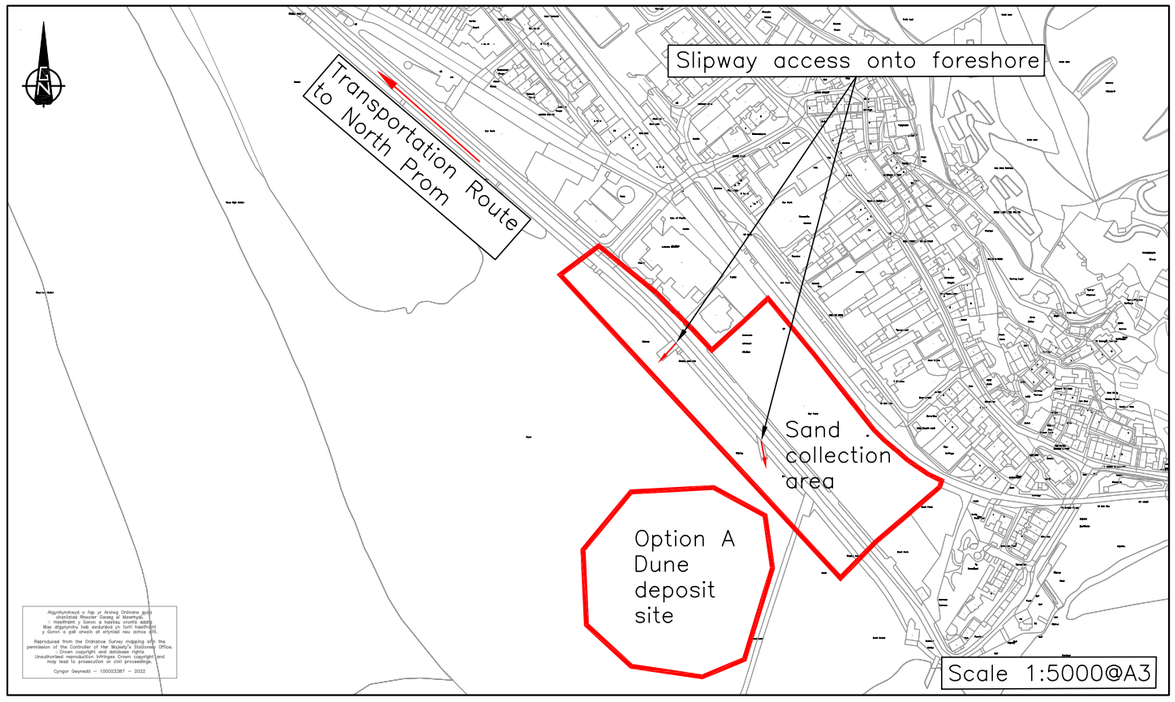

CYNLLUN / SCHEME : Barmouth Beach Management	DARLUNWYD GAN : DRAWN BY : EH	DYDDIAD DARLUNWYD : DATE DRAWN : 24/10/2023	
	GWIRIWYD GAN : CHECKED BY : RhR	DYDDIAD GWIRIWYD : DATE CHECKED : 24/10/2023	
TEITL LLUNIAD / DRAWING TITLE : Location Plan	Taflen Sheet 1 o of 1	GRADDFEYDD : SCALES : As Shown@A3	
	Rhif Lluniad Drawing No. 8200/MI/01	CYWI REV	

YGC

CYNGOR GWYNEDD COUNCIL