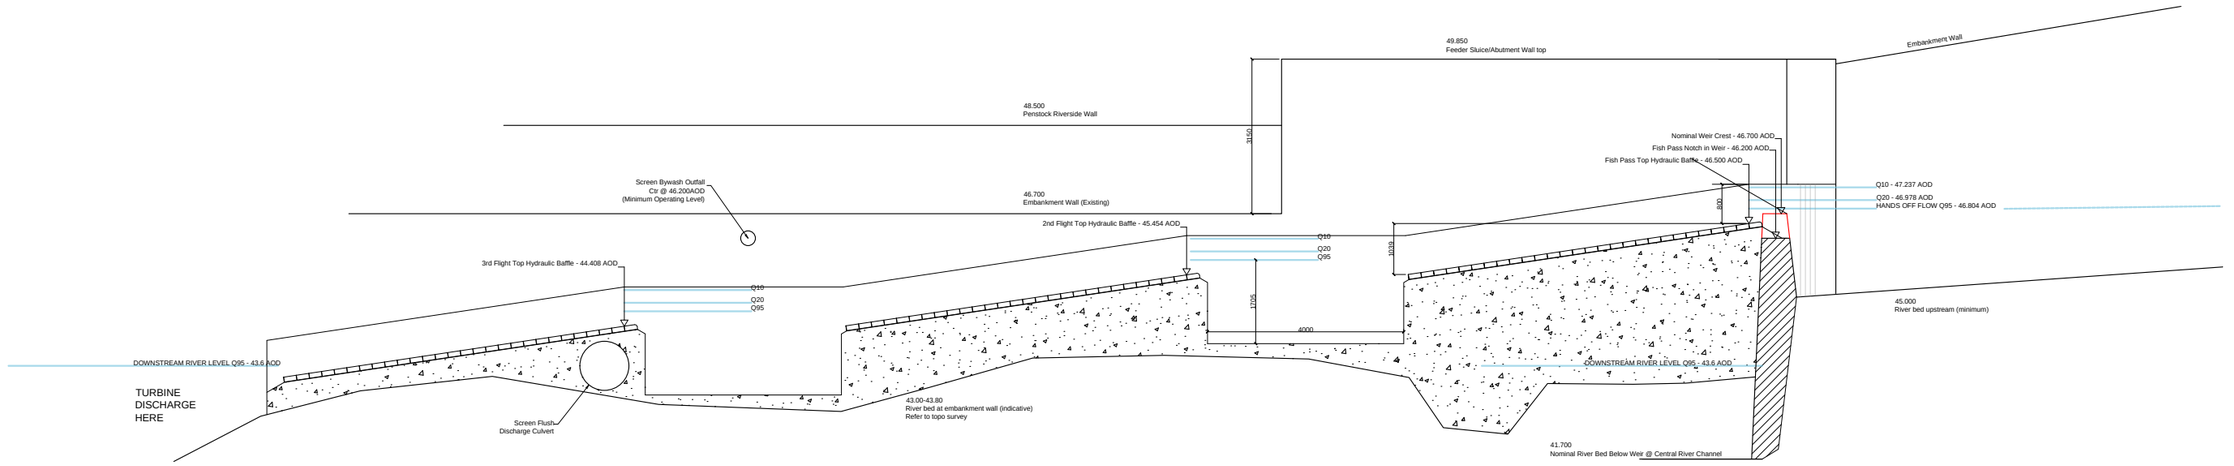

FISH PASS - SECTION ON A-A

BAILEYS
& Partners

Tyddyn Du, Llanbedr, Gwynedd, LL45 2LR
01341 241 700
enquiries@baileysandpartners.co.uk

Client	RCT
Project	Treforest Hydro
Title	Fish Pass Longitudinal Section
Date	12 03 2025
Dwg No.	TREF-010.2
Scale	1:125 @A3
Sheet No.	1 of 1
Drawn By	JH
Revision	0

Key

0 2 4 6 8 10m