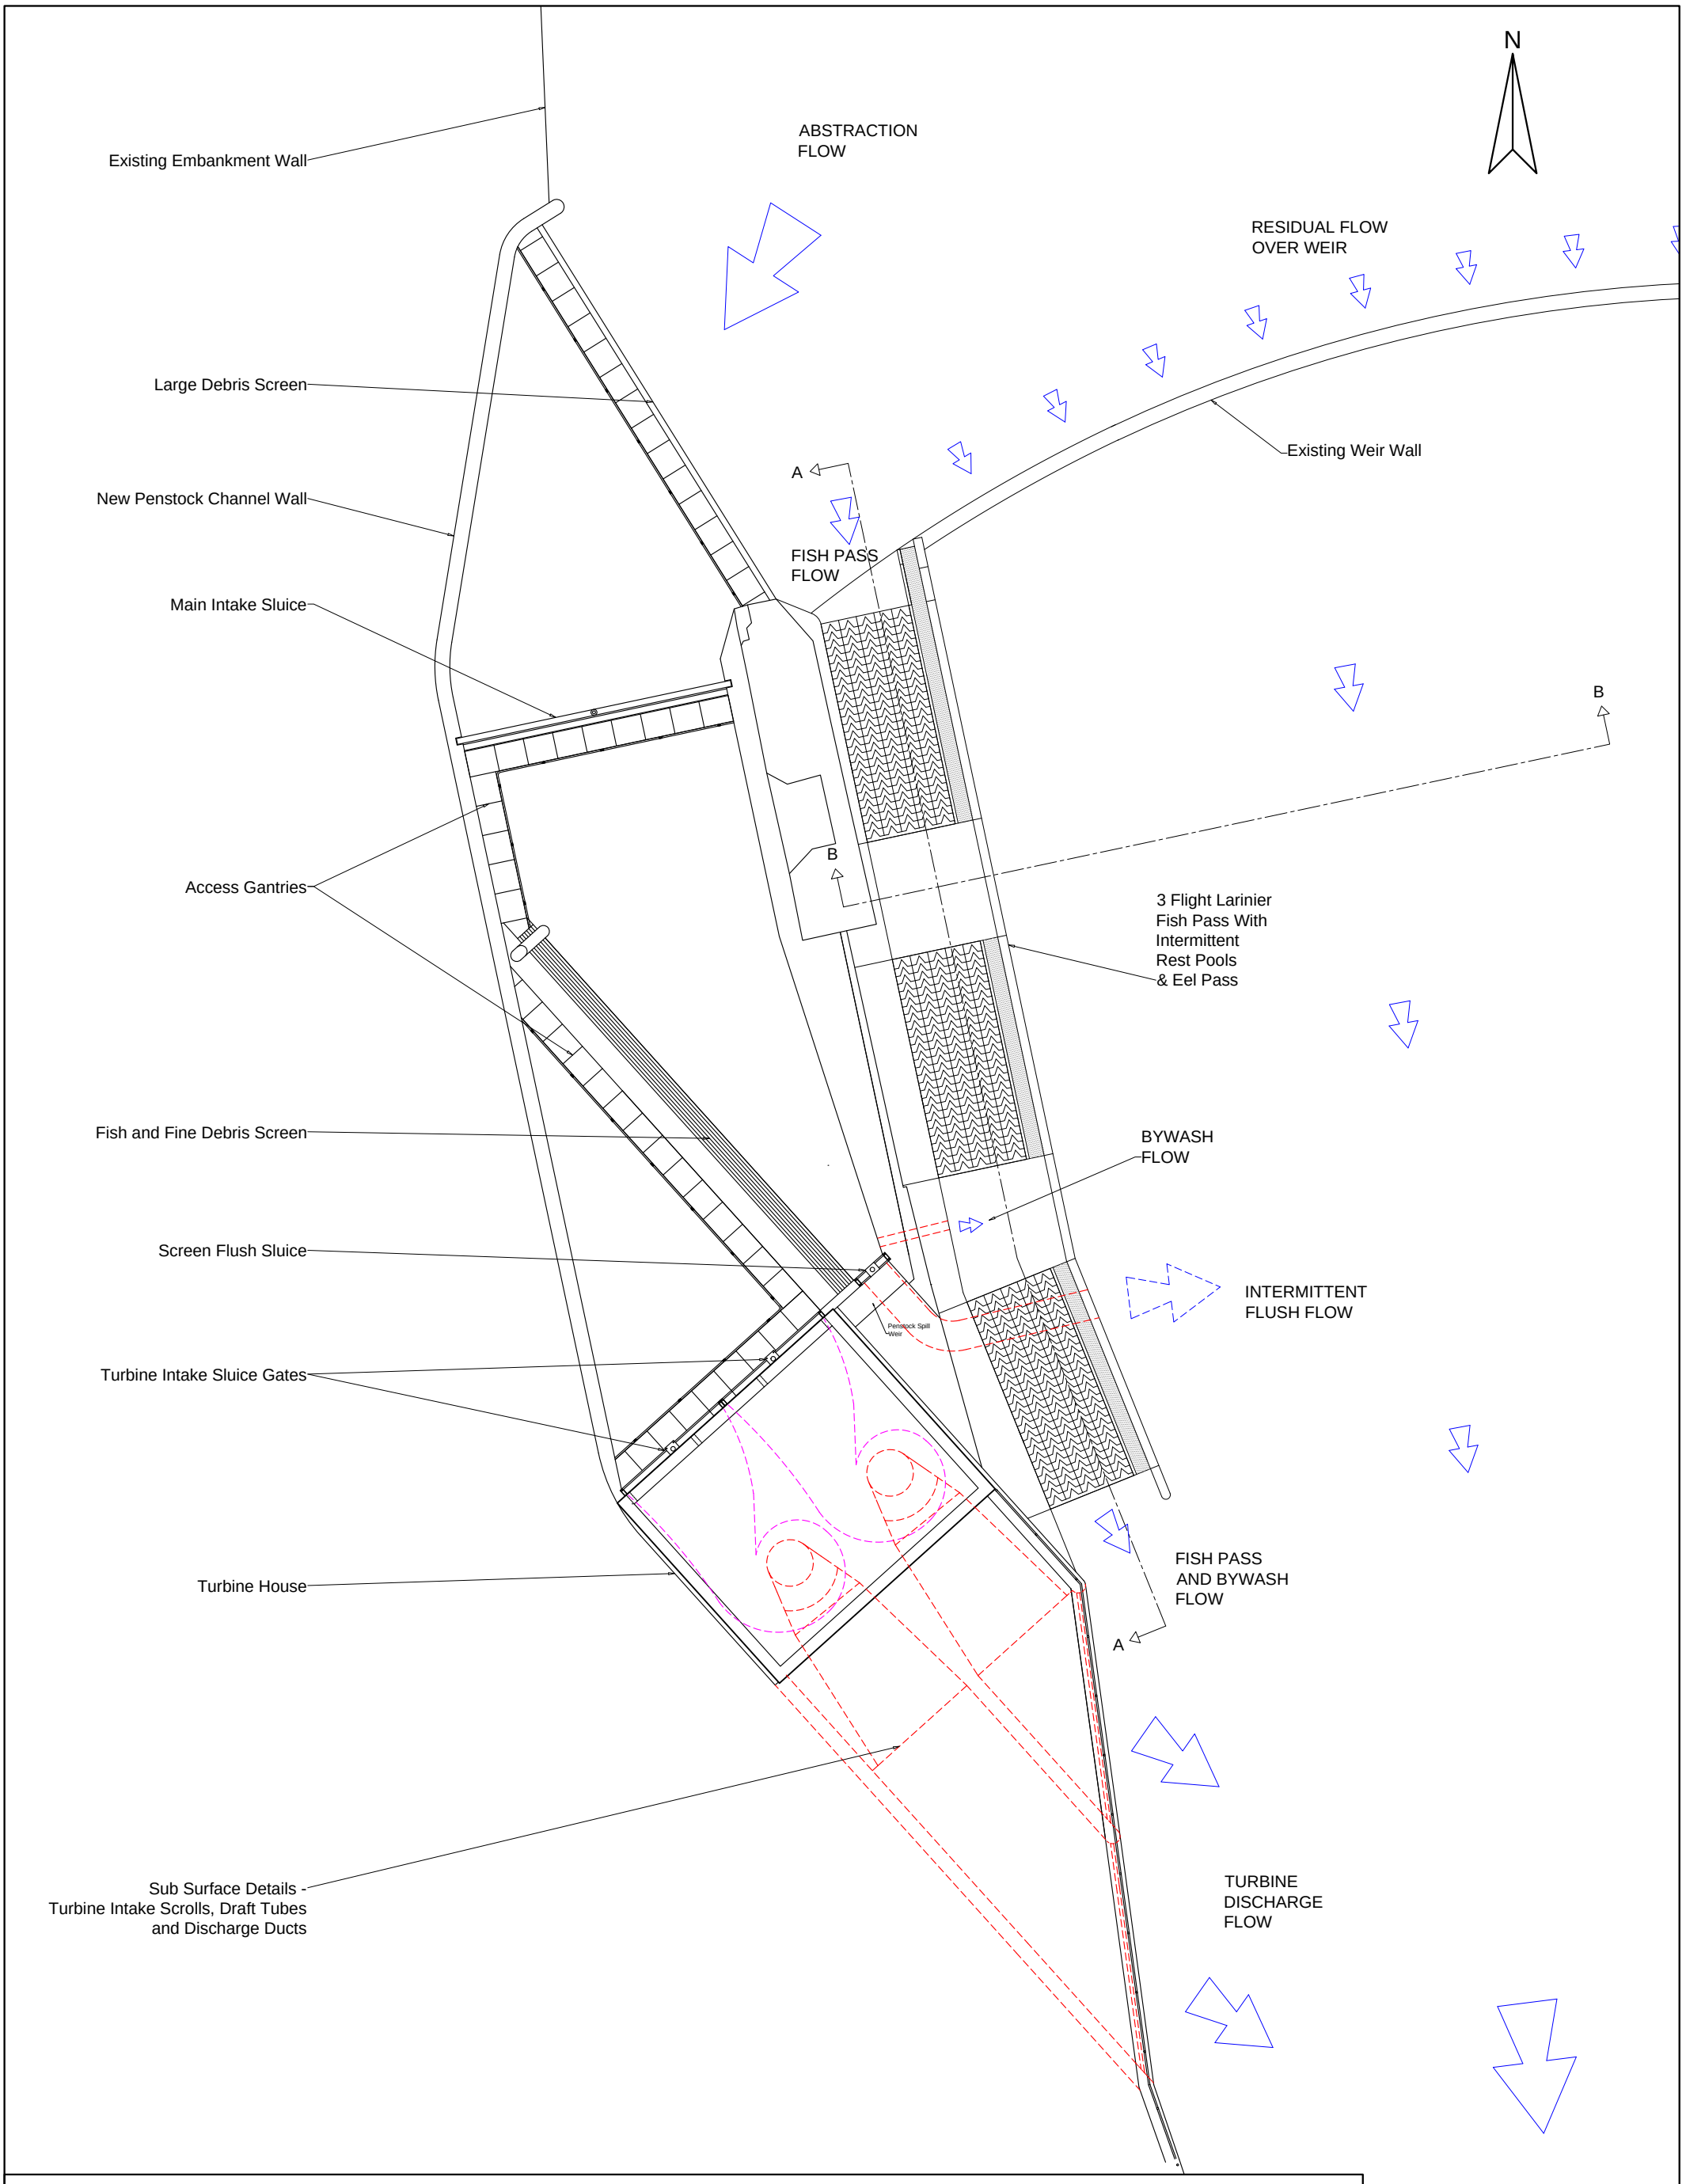

BAILEYS & Partners
Tyddyn Du, Llanbedr, Gwynedd, LL45 2LR
01341 241 700
enquiries@baileysandpartners.co.uk

Client RCT
Project Treforest Hydro
Title Abstraction & Impoundment Plan

Date 12 03 2025
Scale 1:200 @A3
Drawn By JH
Dwg No. TREF-010.1
Sheet No. 1 of 1
Revision 0

Key

0 5 10m