
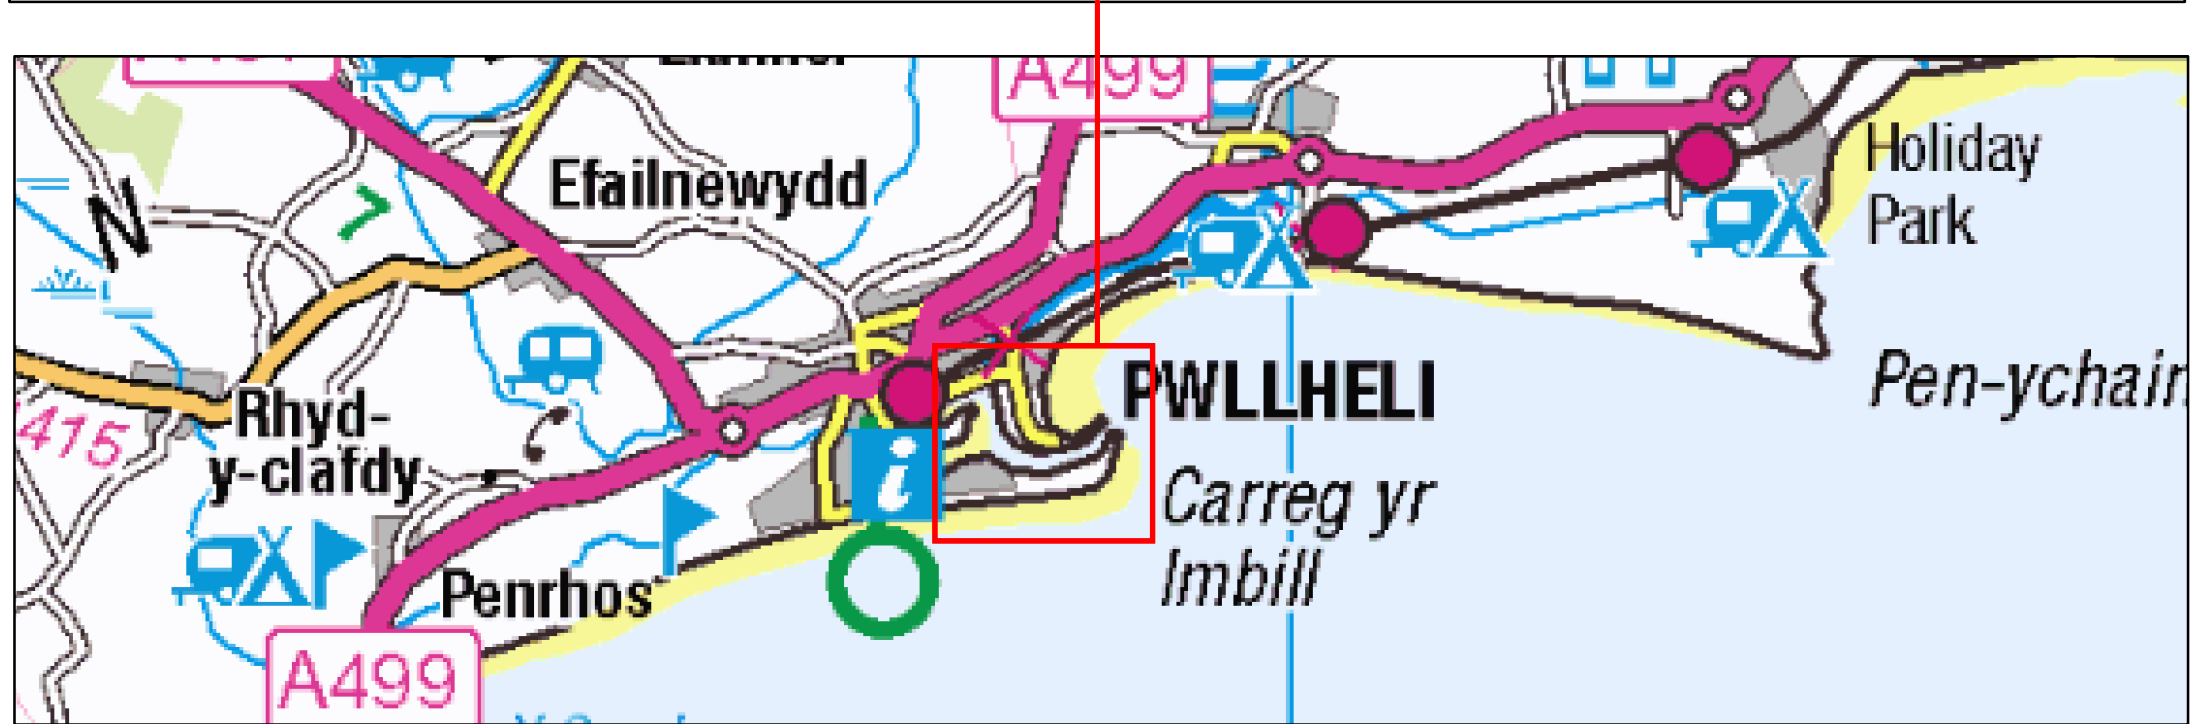


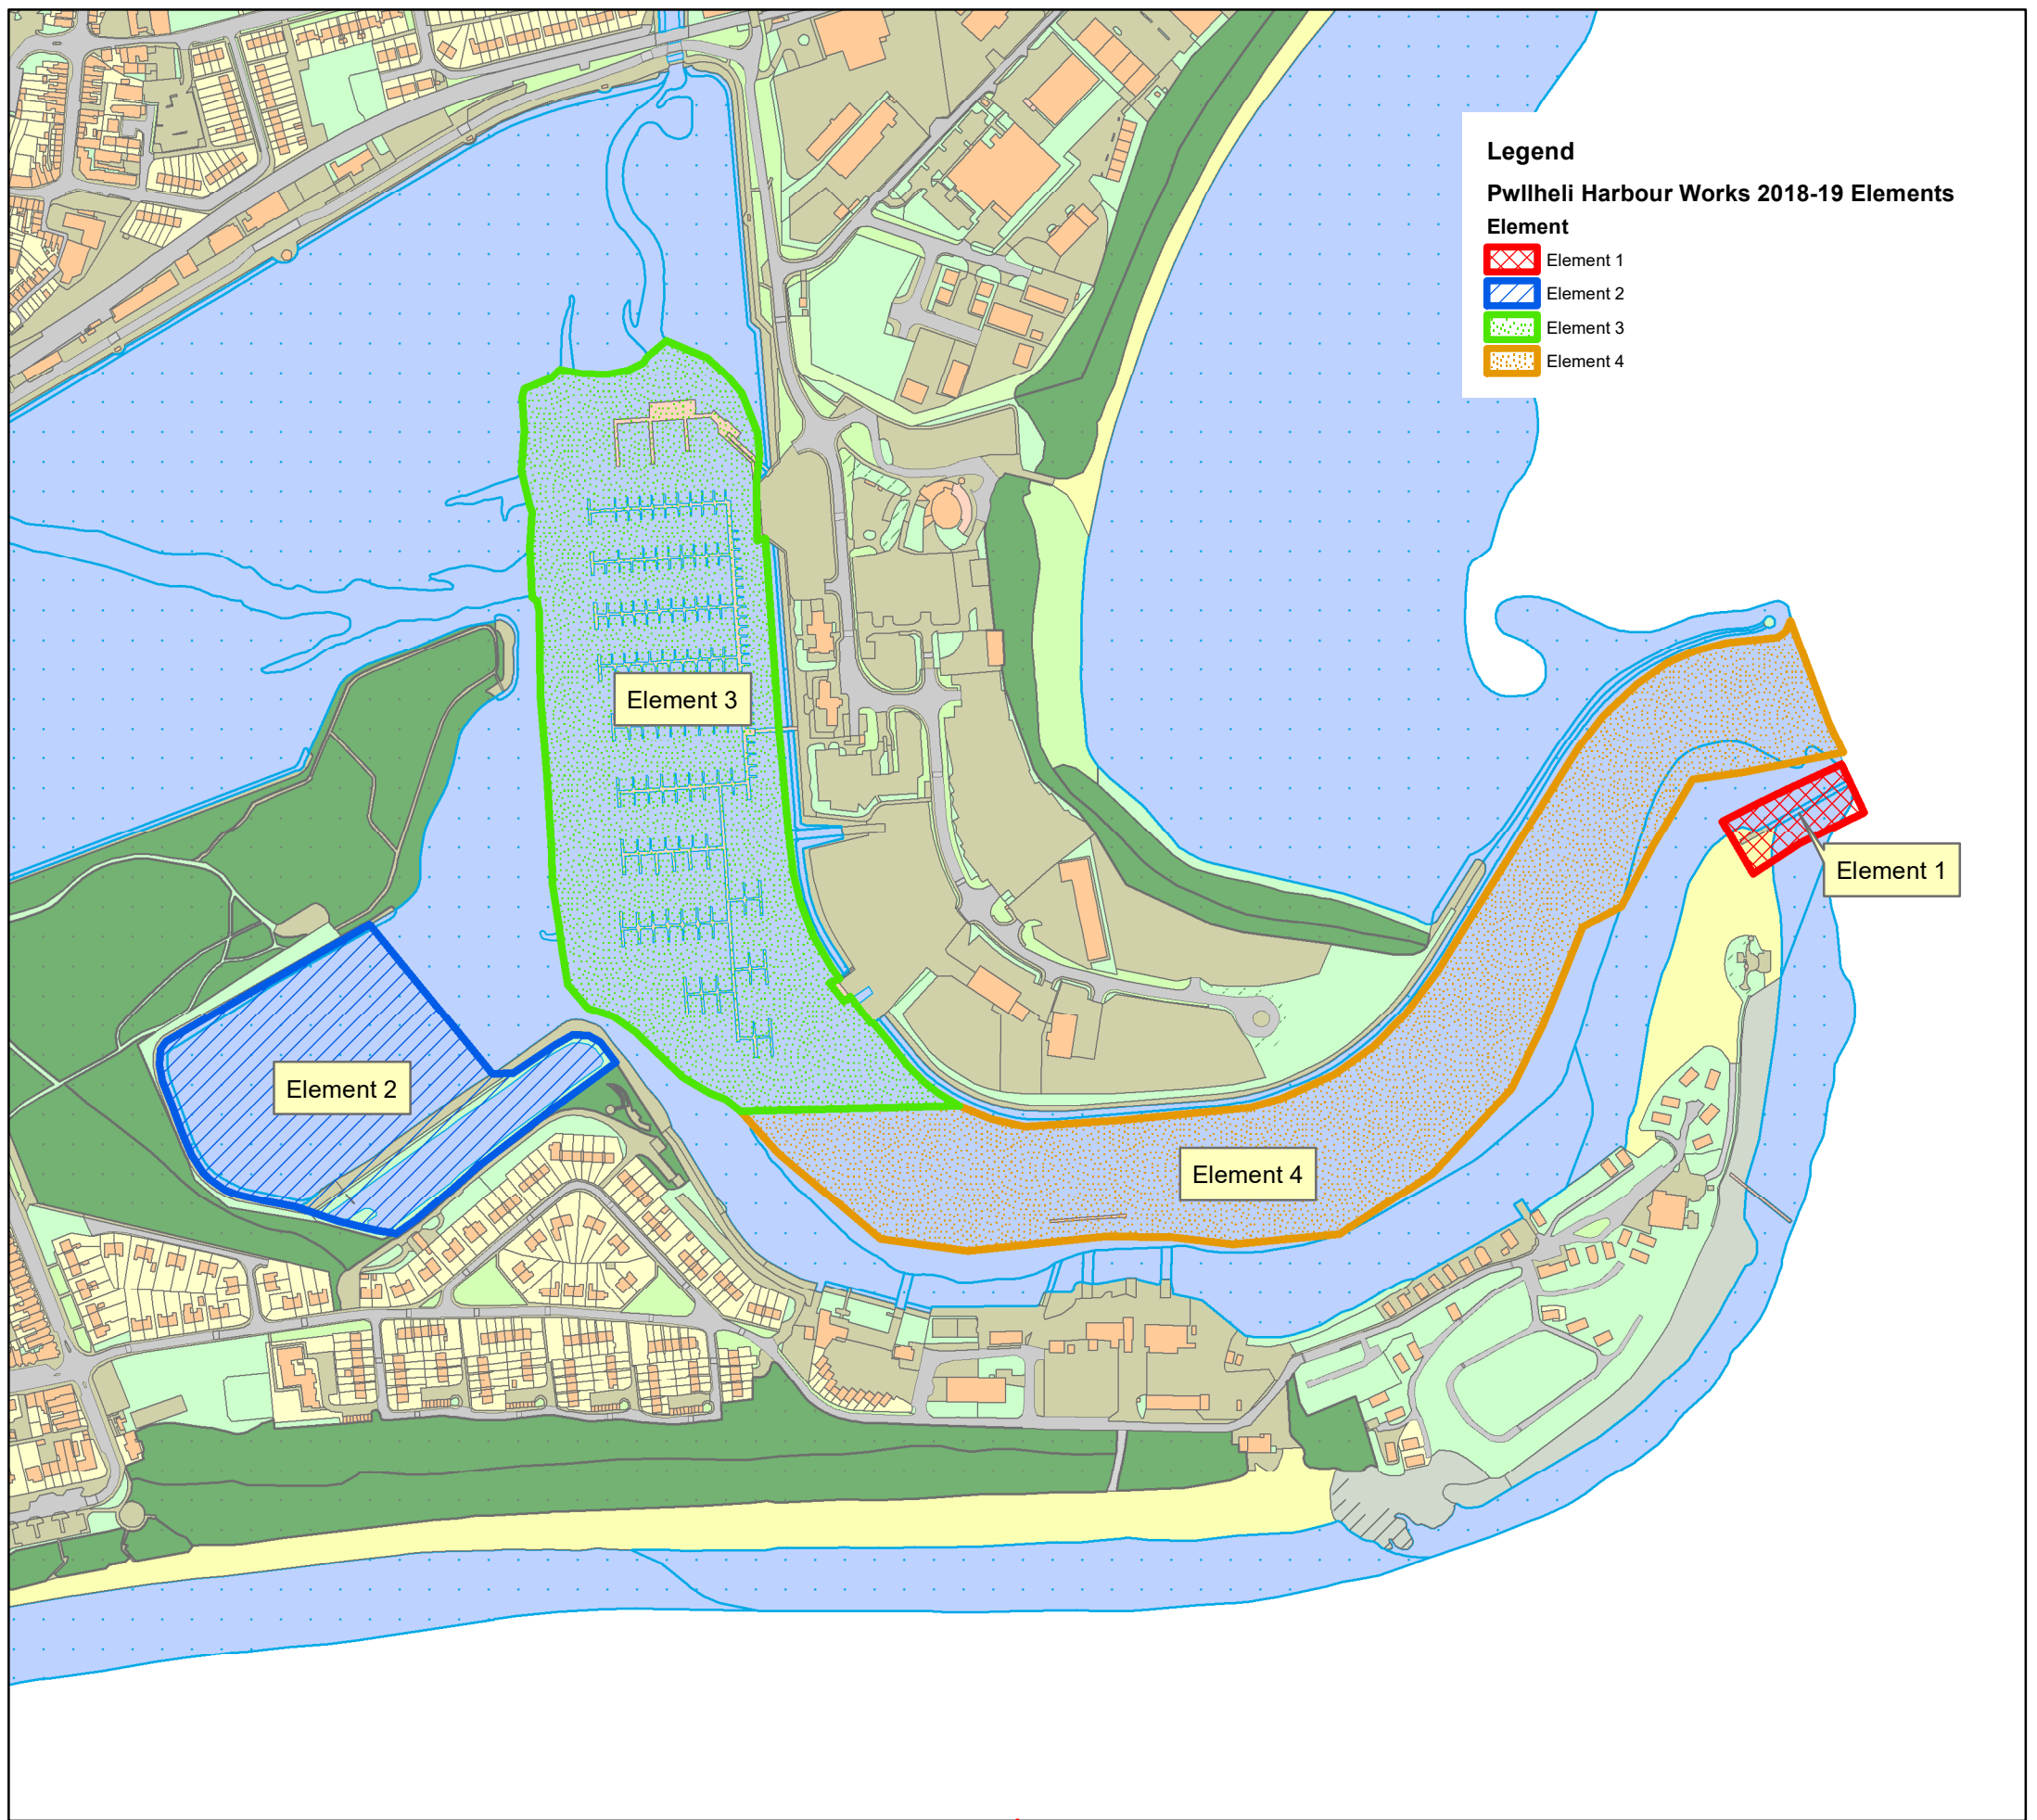

6434 Pwllheli Marina Works 2018-19	Darlunwyd Gan: Drawn By:	EGD	Dyddiad Darlunwyd: Date Drawn:	02/08/18	
	Gwiriwyd Gan: Checked By:	EGD	Dyddiad Gwiriwyd: Date Checked:	02/08/18	
General Location Plan	Rhif Lluniad: Drawing No:	6434/MI/01	Graddfeydd: Scales:	Not to scale	
	Cywi Rev		Taflen: Sheet:	1 o 1 1 of 1	