



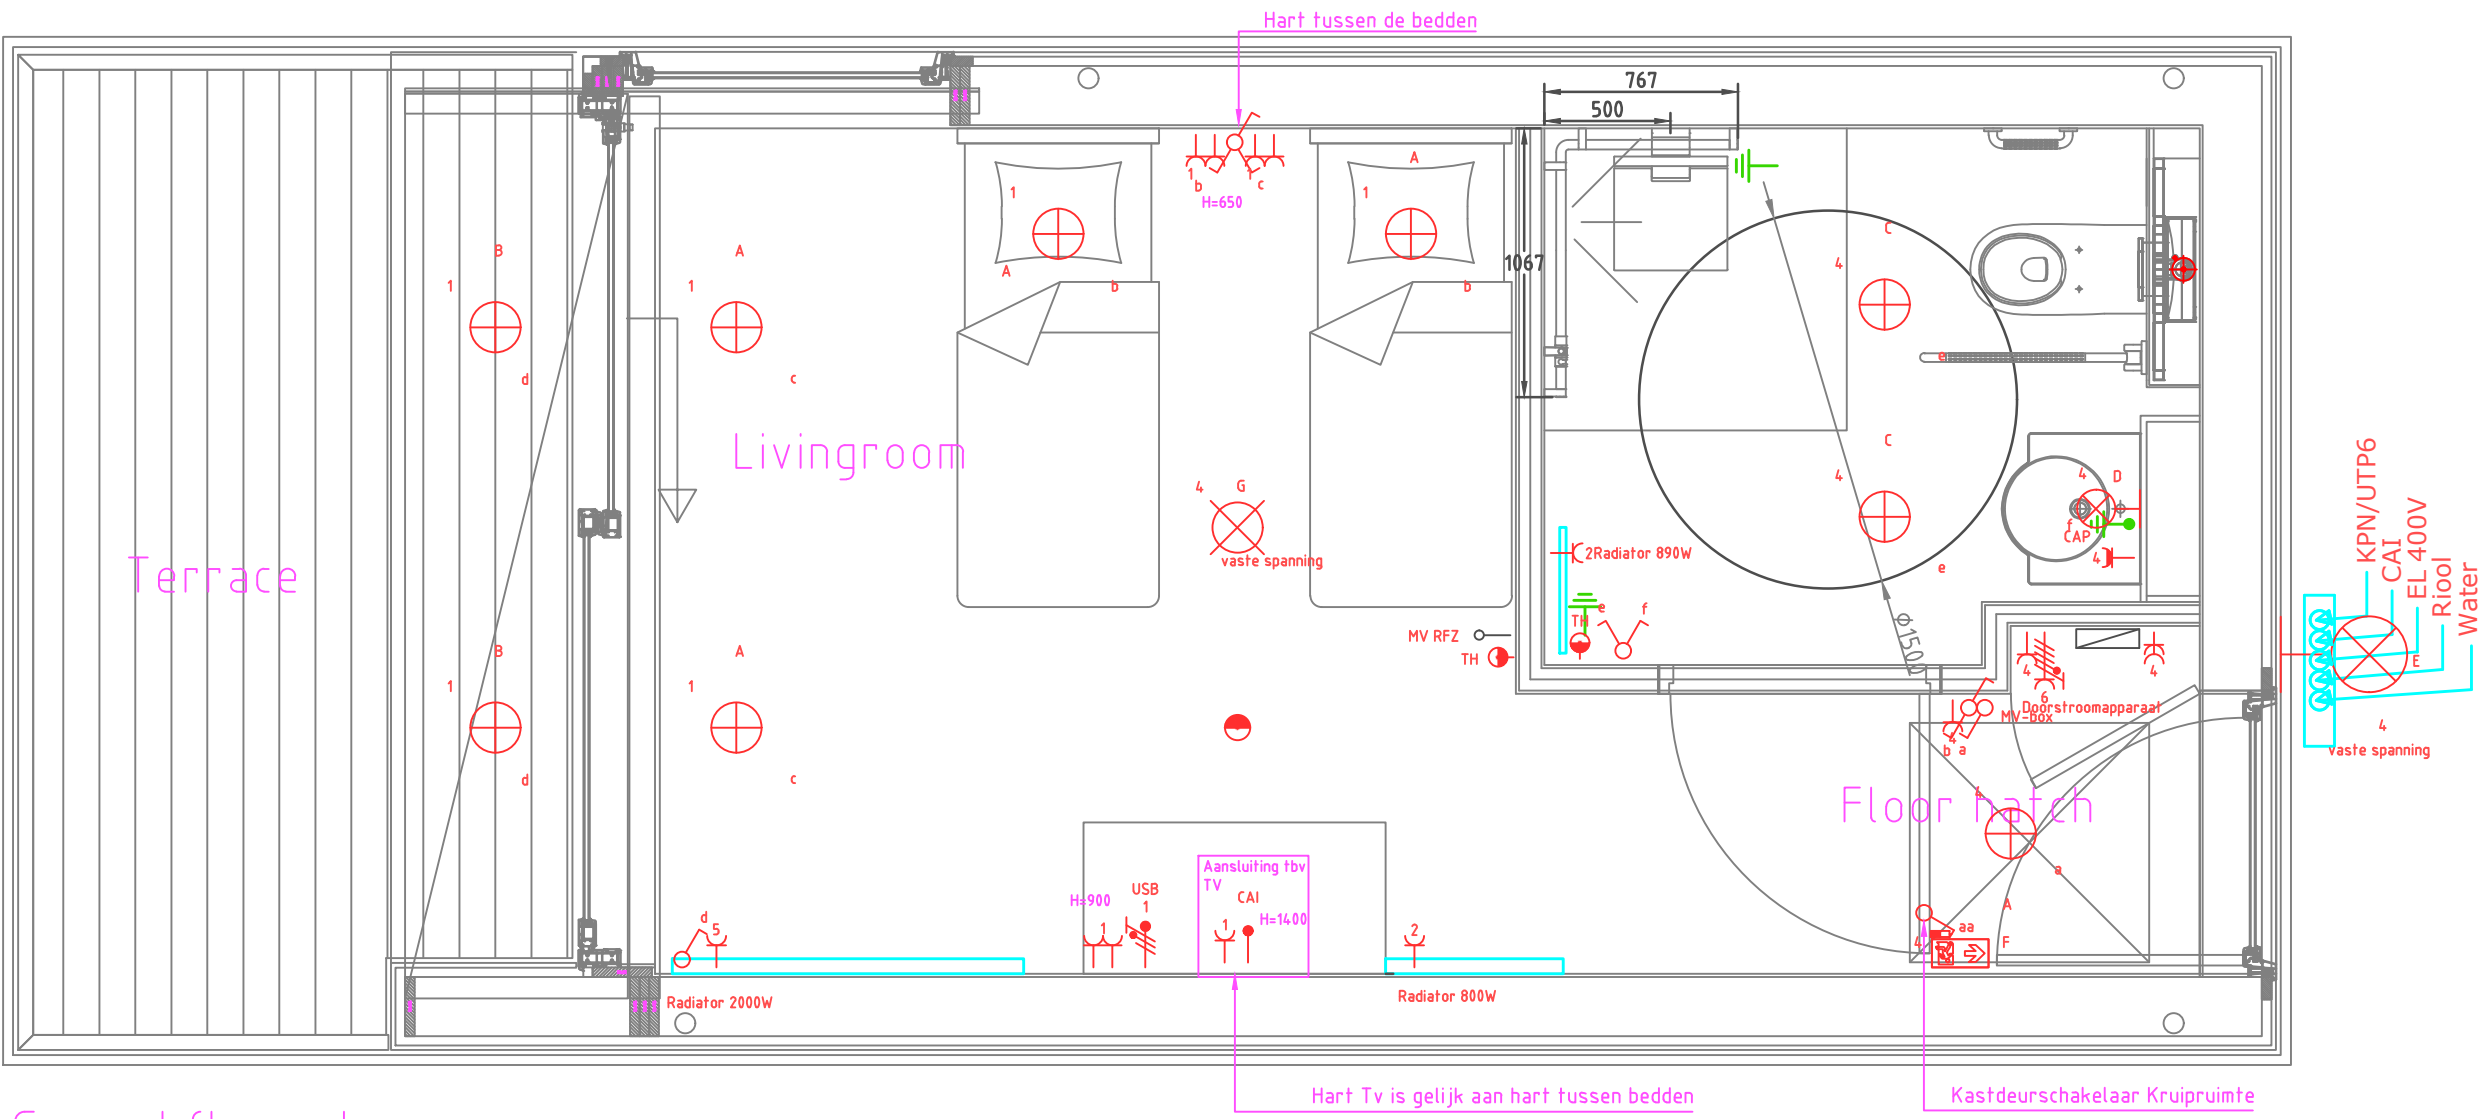

Ground floor plan
DDA Compliant

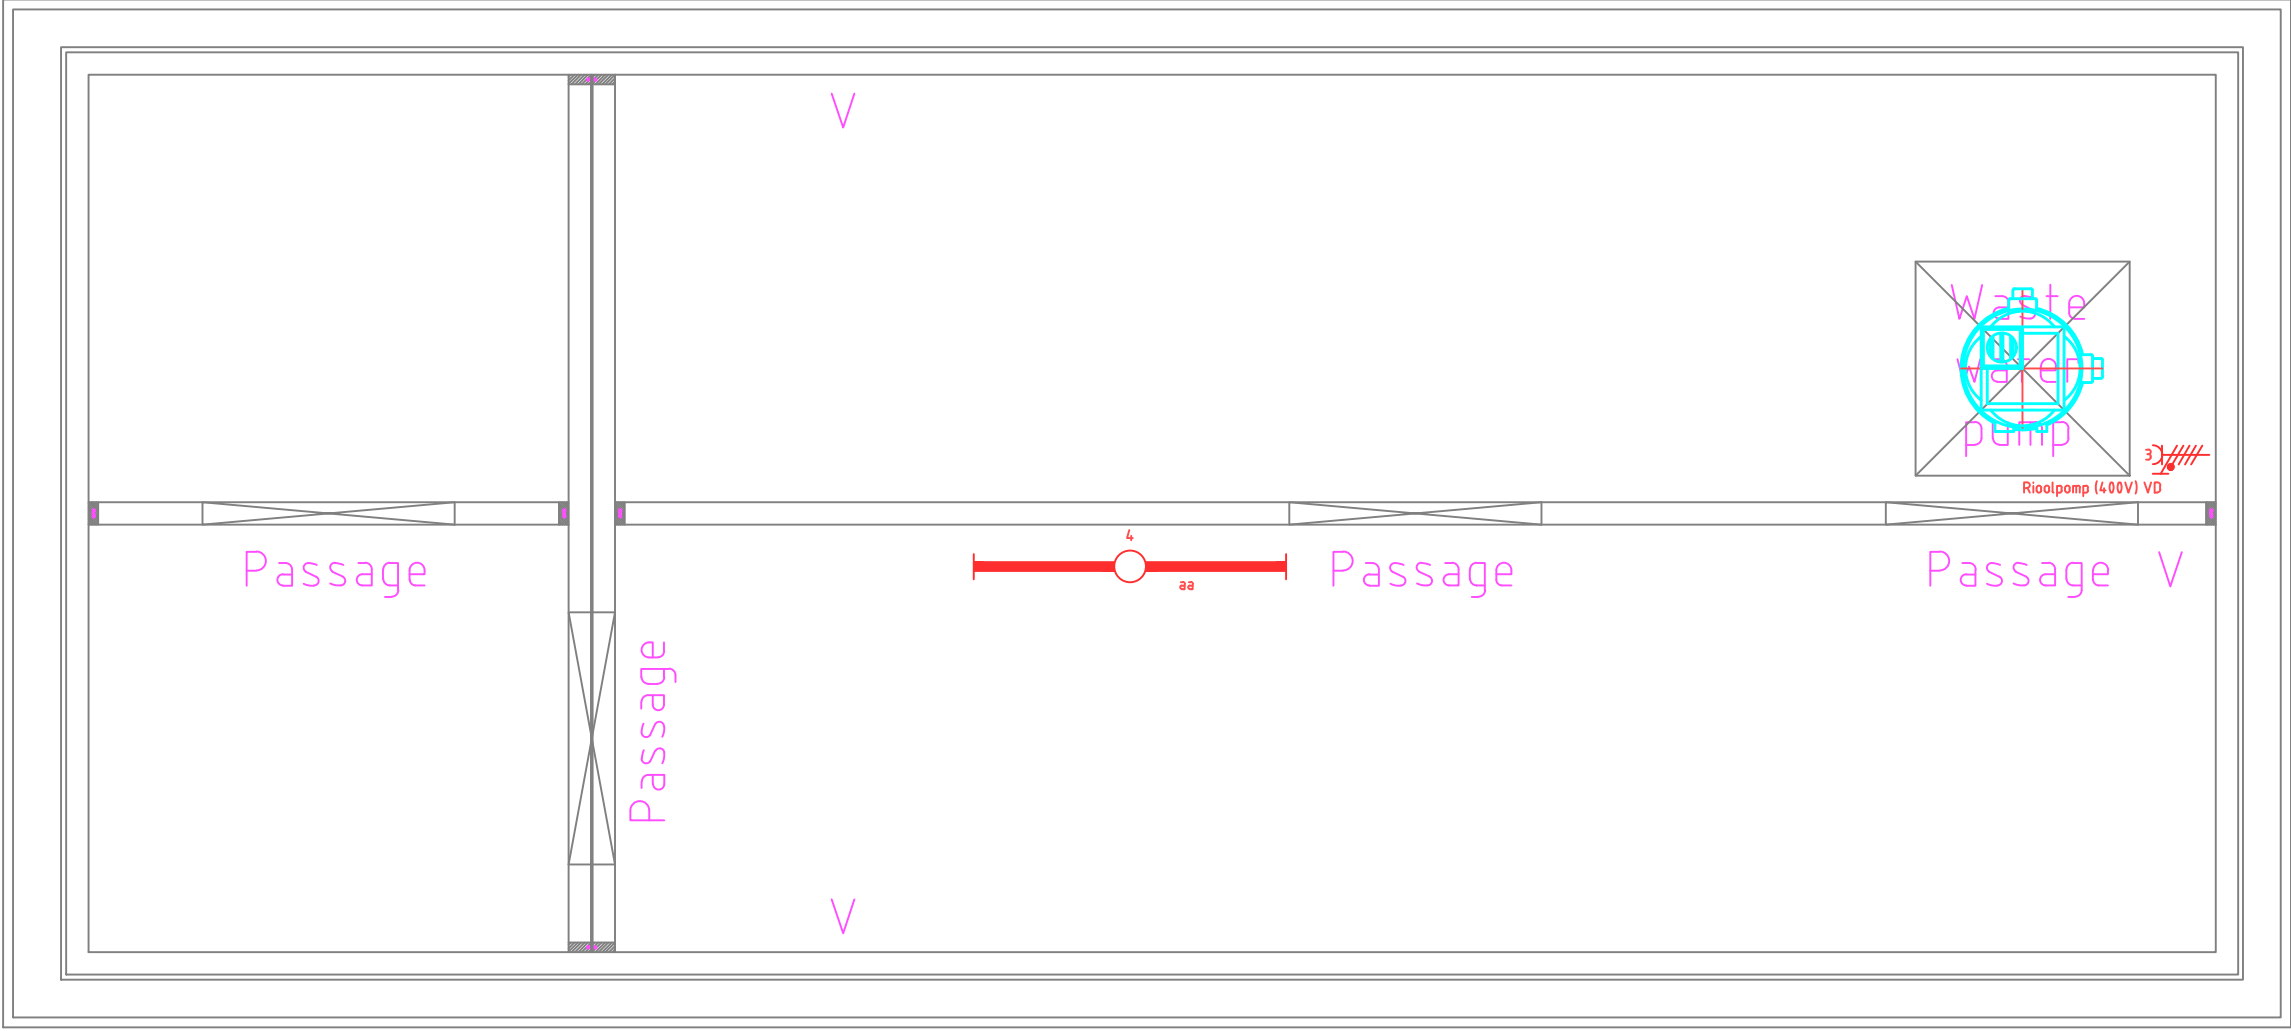


Crawl space (not isolated)




VERKLARING	
✕ Lichtpunt (centraal)	Enkelpolige schakelaar
✕ Wand lichtpunt	Wissel schakelaar
⊕ Spot (35/50 Watt)	Serie schakelaar
⚡ Enkele wcd met randaarde	Kruis schakelaar
⚡ Enkele wcd met randaarde en led	Wissel trek schakelaar
⚡ Dubbele wcd met randaarde	Dimmer
⚡ 2 Enkele wcd's naast elkaar (duo)	Schakelaar spatwaterdicht
⚡ 2 Enkele wcd's naast elkaar (duo) waarvan 1 met ledverlichting	Beldrukker
⚡ Enkele wcd met randaarde spatwaterdicht	Bel
⚡ Dubbele wcd met randaarde spatwaterdicht	Thermostaat
⚡ Dubbele wcd met randaarde op lasdoos	Rookmelder
⚡ Aansluitpunt onbedraad	Aardpunt (centraal)
⚡ Aansluitpunt bedraad	Verdeelinrichting/groepenkast
⚡ Aansluitpunt bedraad (230V~)	Aarding natte ruimten
⚡ Schemerschakelaar	
⚡ Wielanddoos 2-V	
⚡ Wielanddoos 2-V met NV	


VERKLARING	VERKLARING
-Per PTT/CAI loos 16mm naar mk -Therm. leiding 16mm naar cv-ketel -WA wasmachine -DR wasdroger -KK koelkast -MG (combi)magnetron -VW vaatwasser -VR vriezer -BK badkamerkachel -MV mechanische ventilatie -CV cv-ketel/installatie	Schakelmateriaal: hoogte wandcontactdozen,-schakelaars Fabr.: Gira bBegane grond Verdieping Type: Systeem 55 Verblijfruimtes: Verblijfruimtes: Kleur: Zuiver wit glanzend Wandcontactdozen: H 0300 + Wandcontactdozen: H 0300 + Inbouw-spotjes: Keuken Overige Fabr.: Project collection Wandcontactdozen: H 1250 + Wandcontactdozen: H 1050 + Type: Recess Schakelaars: H 1250 + Schakelaars: H 1050 + Kleur: IJzer geborsteld -Overige maatvoering op bouw- -Aanleg en ontwerp volgens -en/of keukentekening NEN 1010:2007+C1:2008

Paraaf voor gezien:	D.d.:
project:	Woonark Wales
omschrijving:	Elektra Kavel 4
opdrachtgever:	ABC Arkenbouw
getekend:	datum:
controle:	
projectnummer:	tekeningnummer:
17-532	EL 02
formaat:	schaal:
A2	1:30
LOOINSTAL	LOODGIETERS- ELECTRO - EN CENTRALE VERWARMINGSBEDRIJF

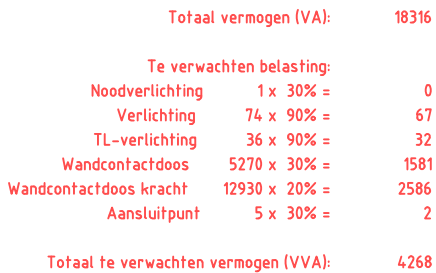tekeningnaam: 00in.dwg

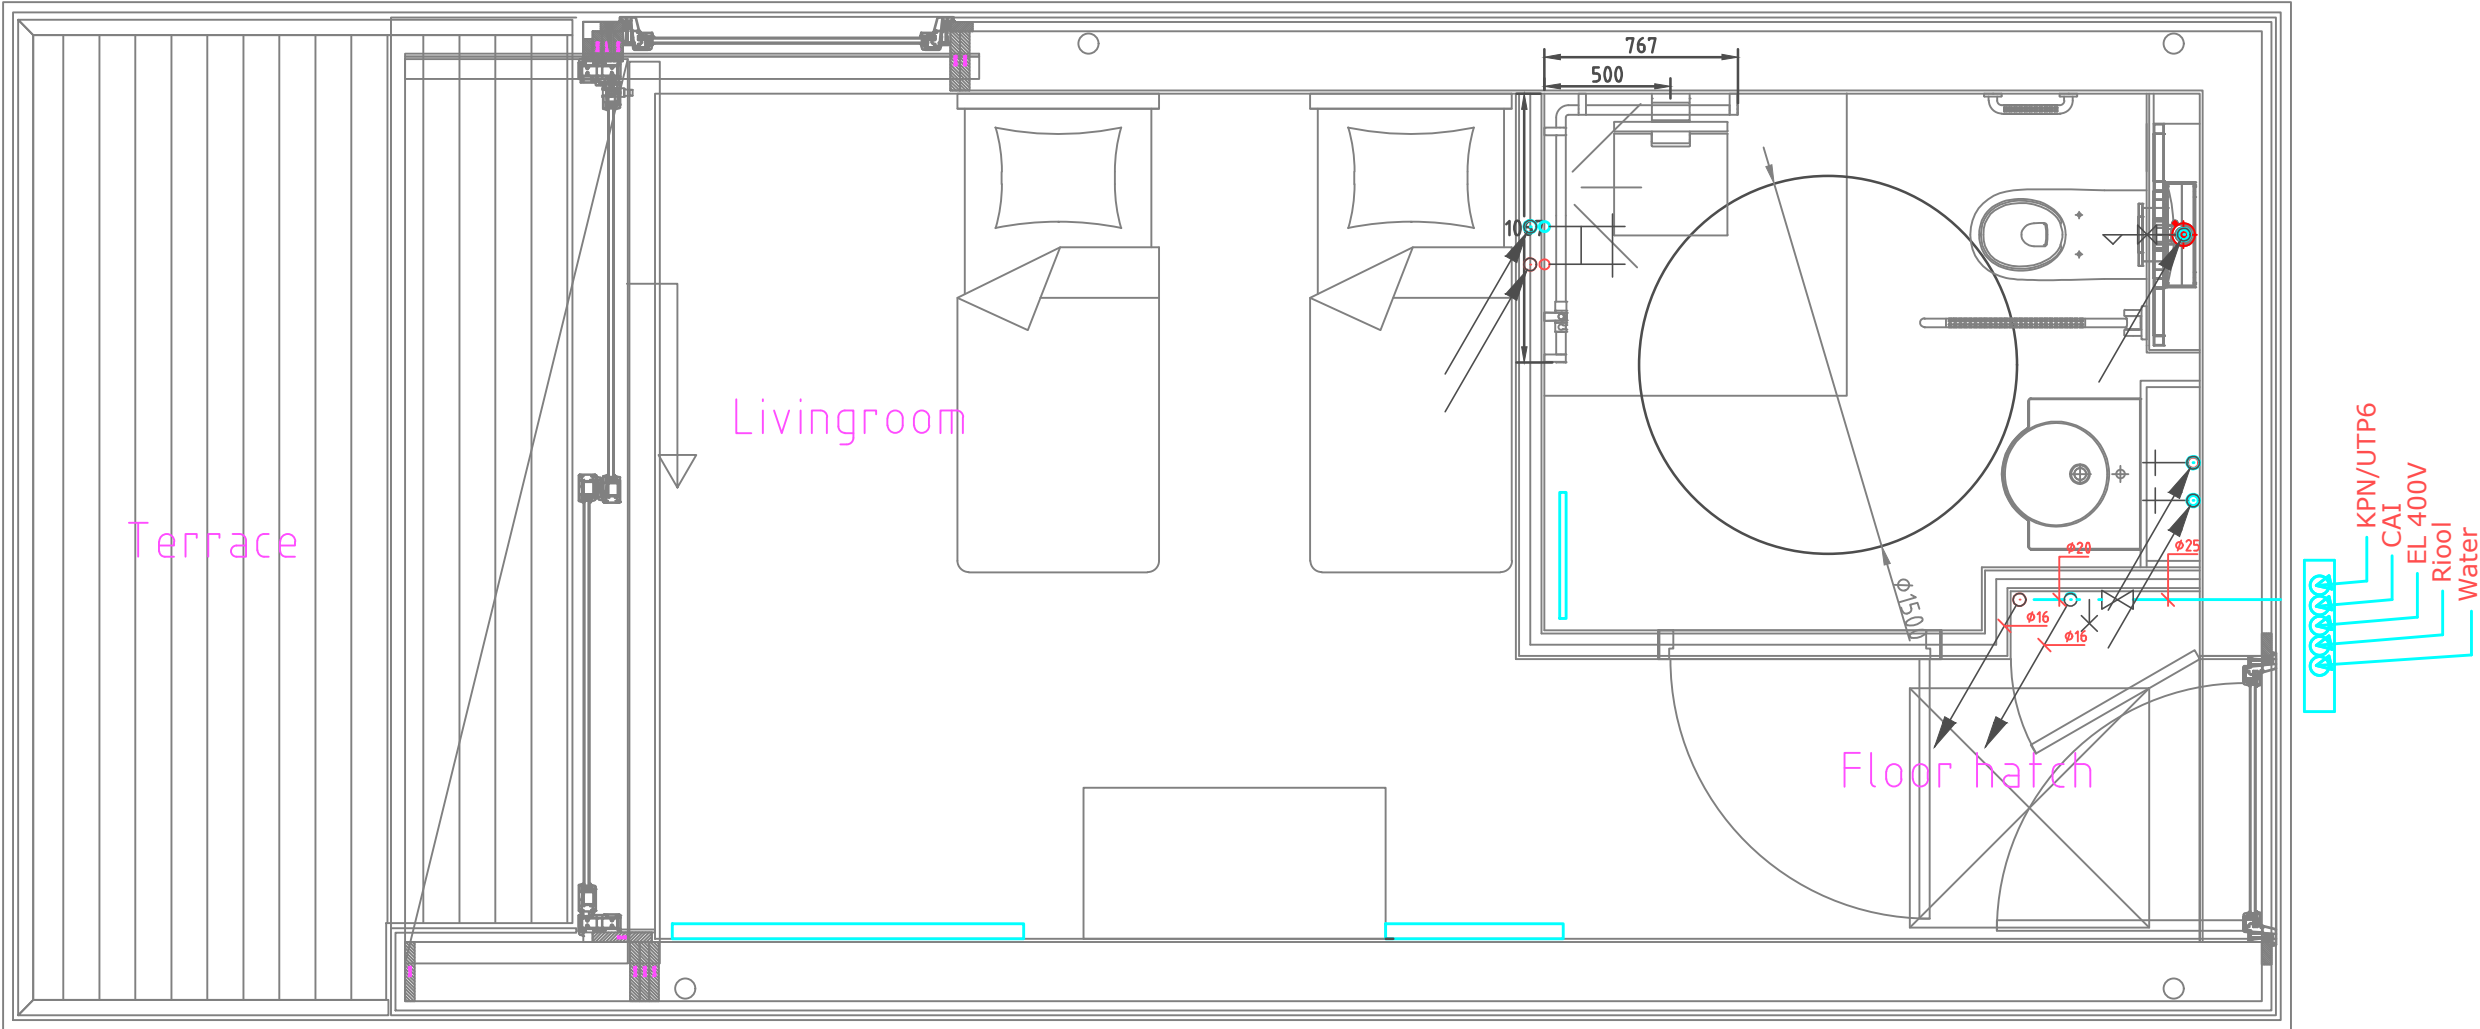


Ground floor plan
DDA Compliant

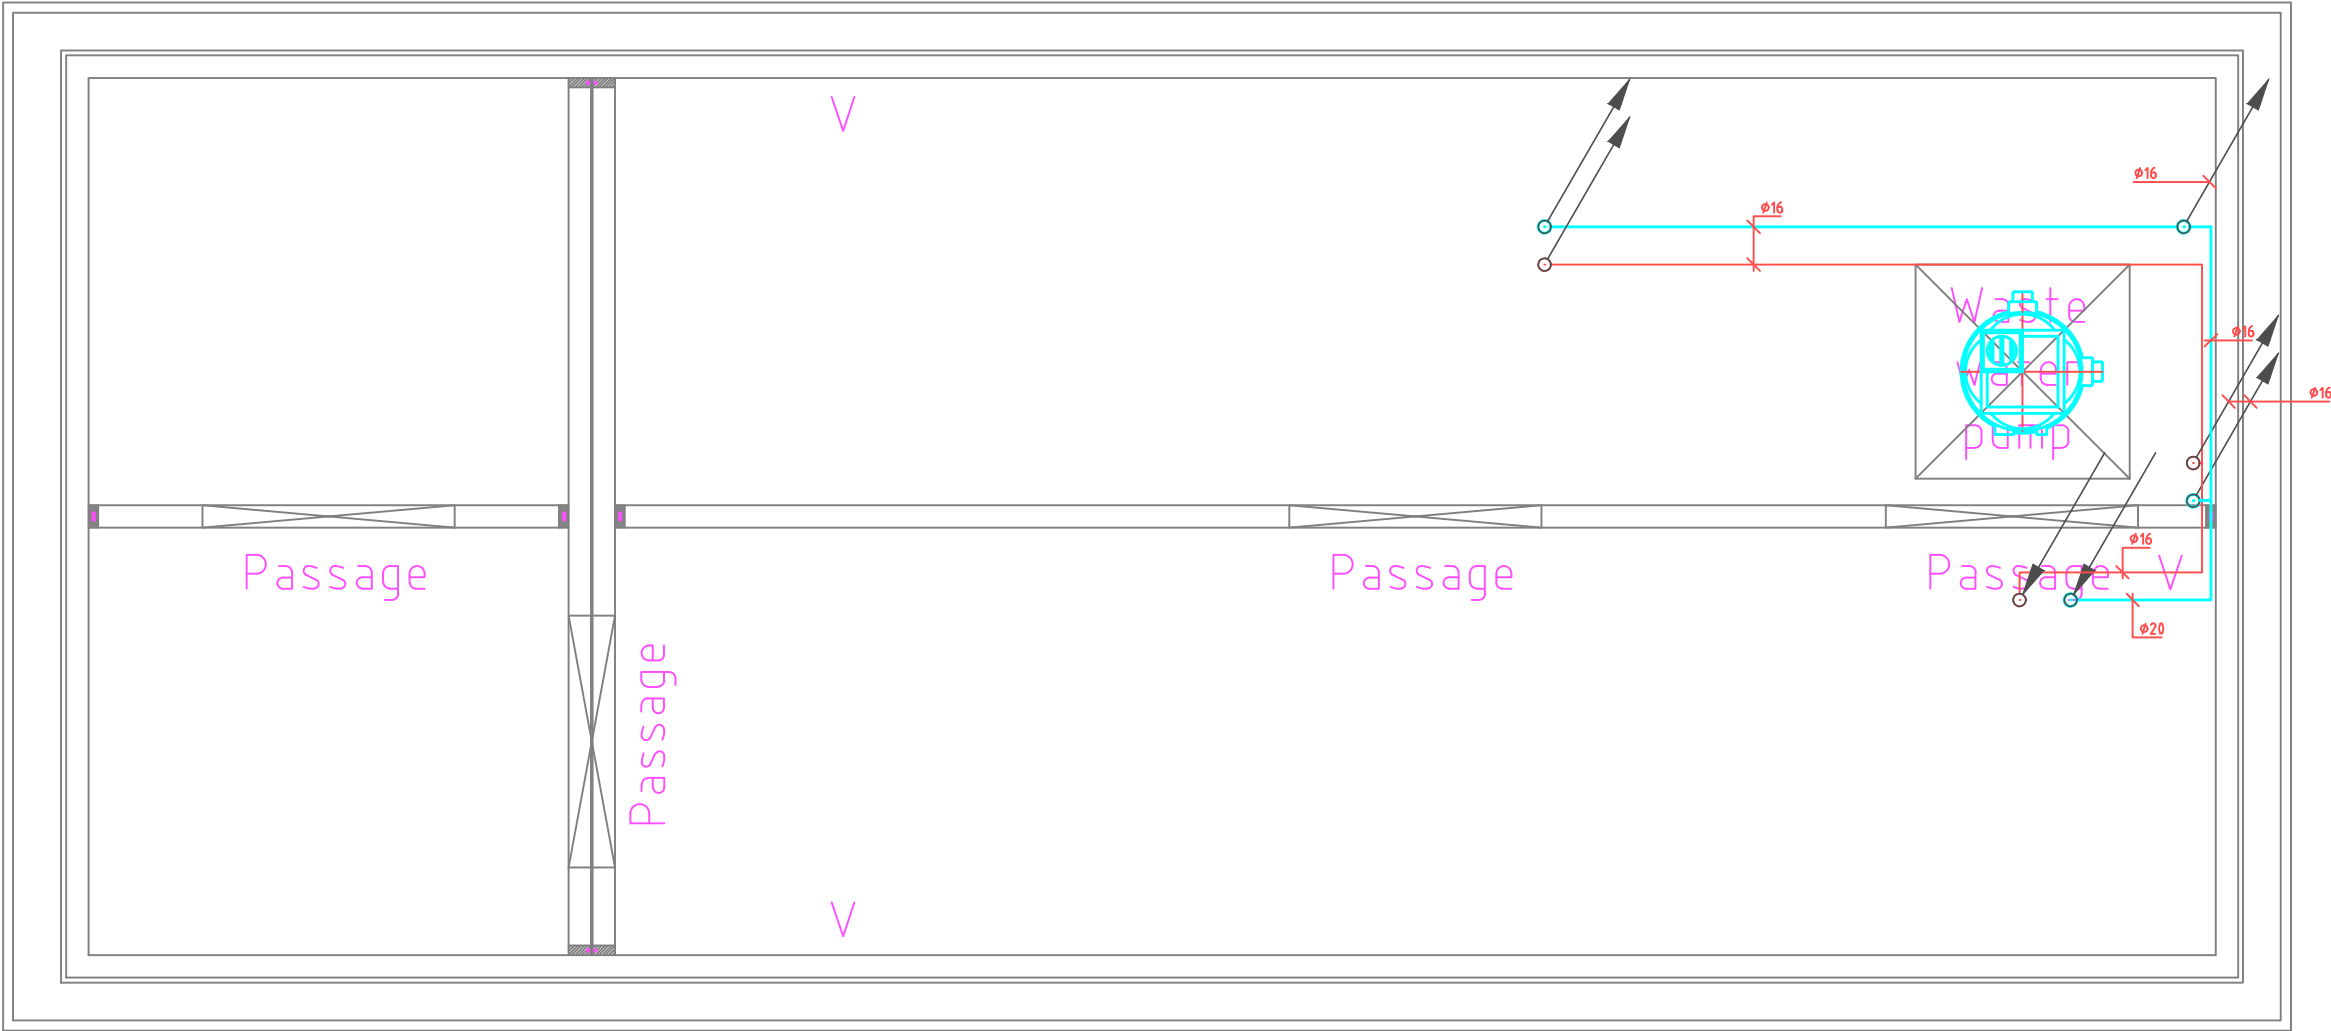


Crawl space (not isolated)

Paraaf voor gezien: D.d.:		Definitief	
project:			
Woonark Wales			
omschrijving:			
Water Kavel 4			
opdrachtgever:			
ABC Arkenbouw			
MvdV	12-4-2018		
getekend	datum	controle	
projectnummer	tekeningnummer		
17-532	LO 01		
formaat	schaal		
A2	1:30		
			
Stoomstraat 9 - Postbus 389 - 8260 AJ KAMPEN T 038 - 331 63 33 - F 038 - 332 82 59 - E kampen@breman.nl		LOODGIETERS- ELECTRO - EN CENTRALE VERWARMINGSBEDRIJF	

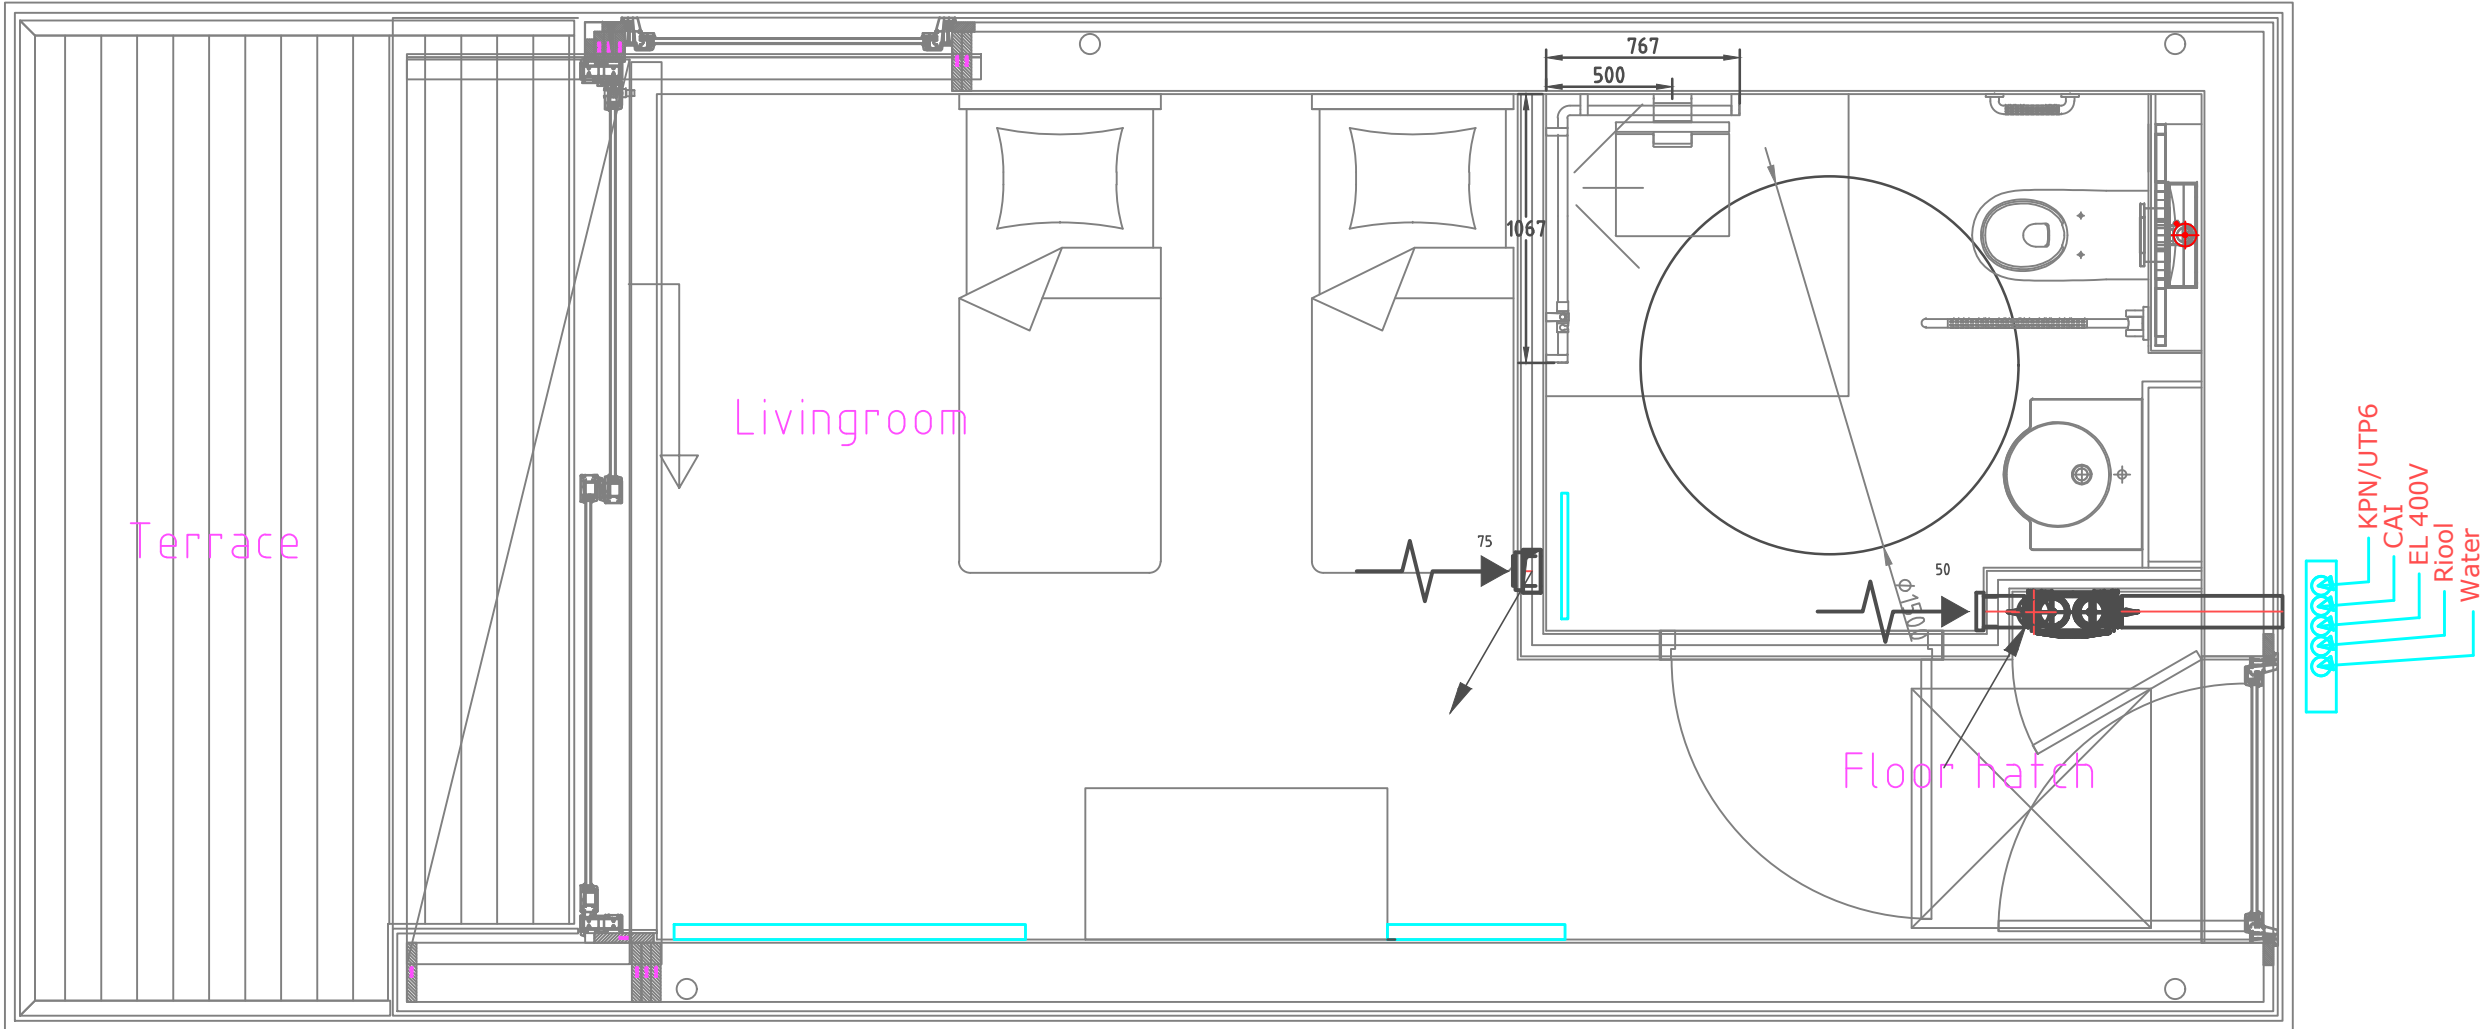


Ground floor plan
DDA Compliant

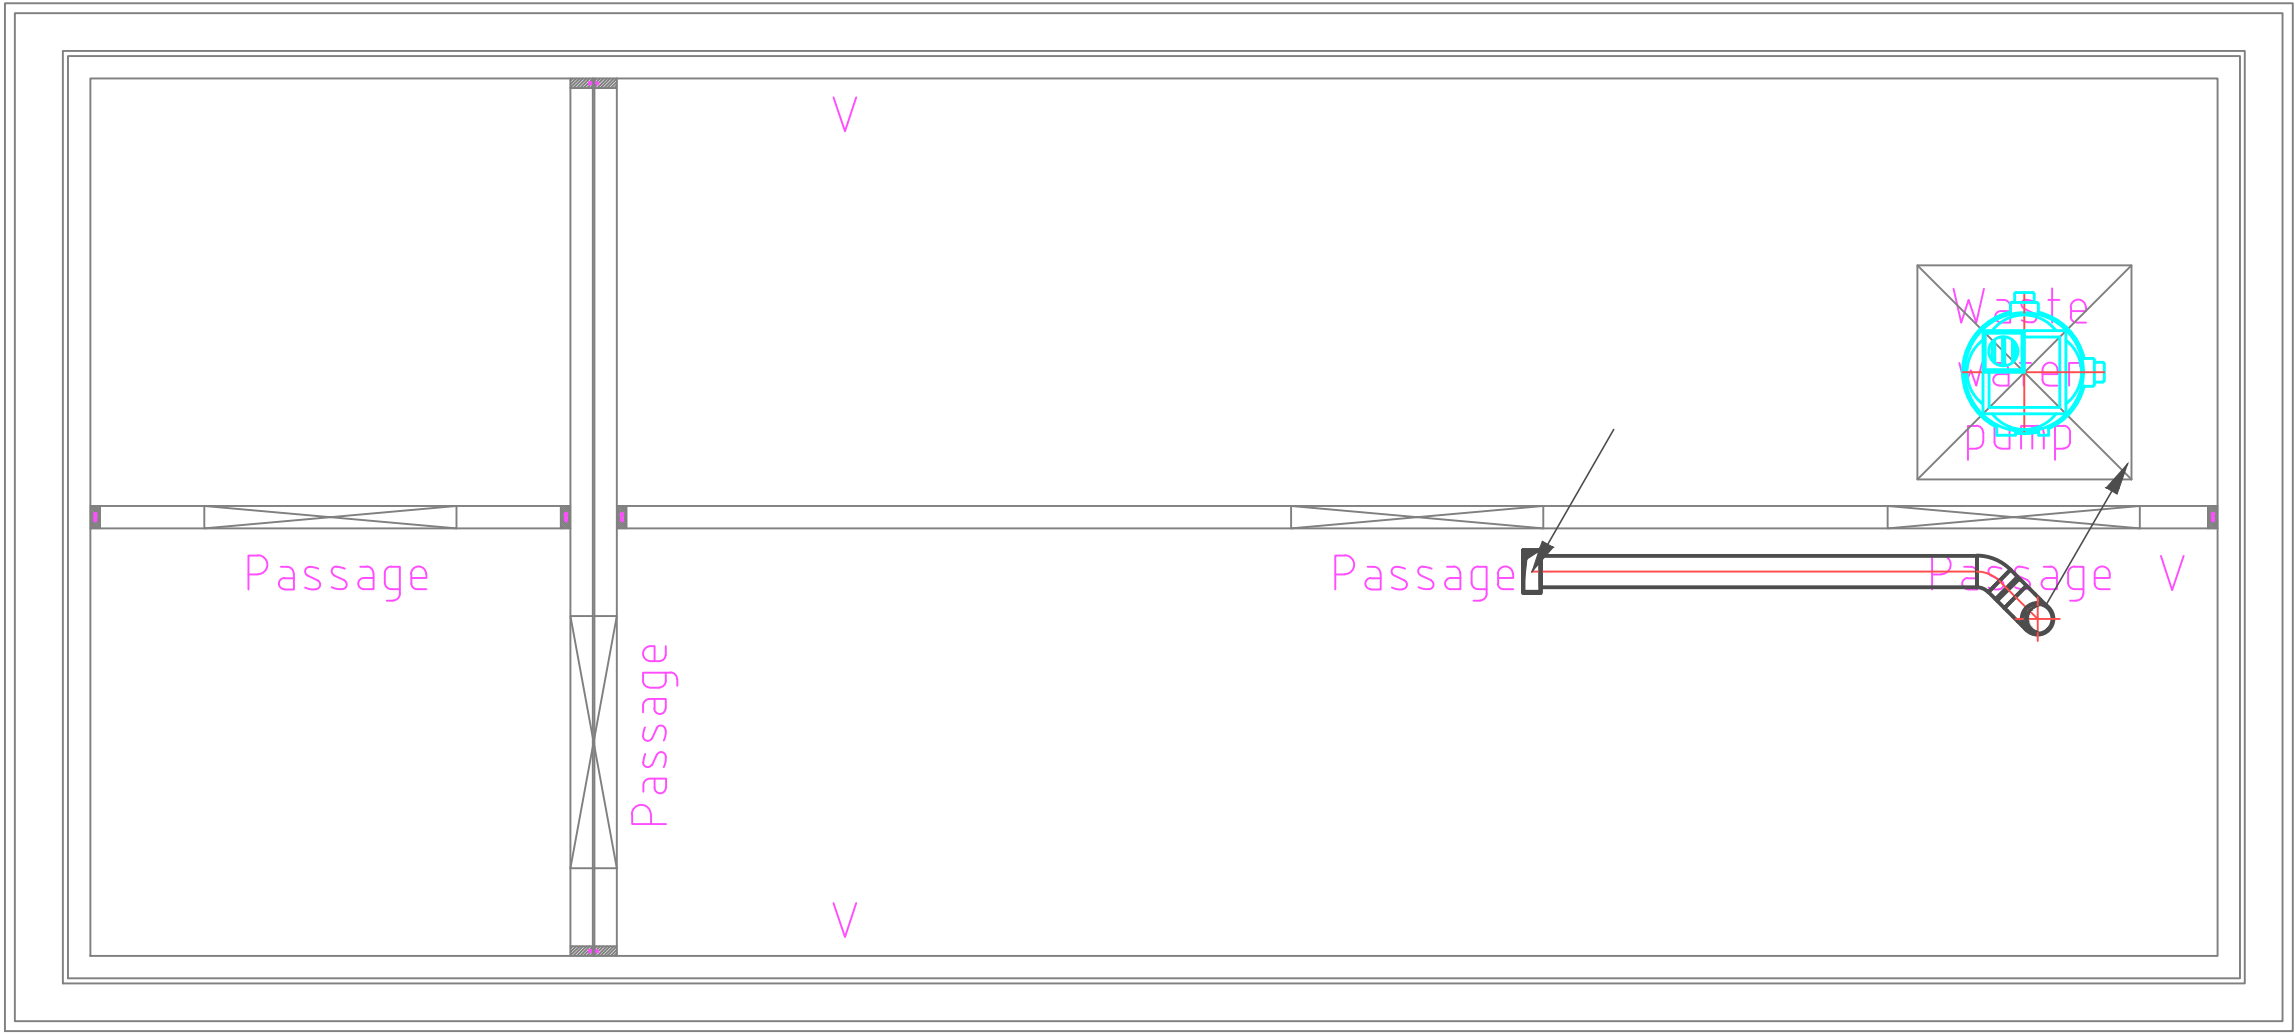


Crawl space (not isolated)

Paraaf voor gezien: _____ D.d.: _____		Definitief		
project: _____				
Woonark Wales				
omschrijving: _____				
Mechanische Ventilatie Kavel 4				
opdrachtgever: _____				
ABC Arkenbouw		MvdV	12-4-2018	
		getekend	datum controle	
 Stoomstraat 9 - Postbus 389 - 8260 AJ KAMPEN T 038 - 331 63 33 - F 038 - 332 82 59 - E kampen@breman.nl		projectnummer		tekeningsnummer
		17-532		MV 01
		formaat		schaal
		A2		1:30
				LOODGIETERS- ELECTRO - EN CENTRALE VERWARMINGSBEDRIJF

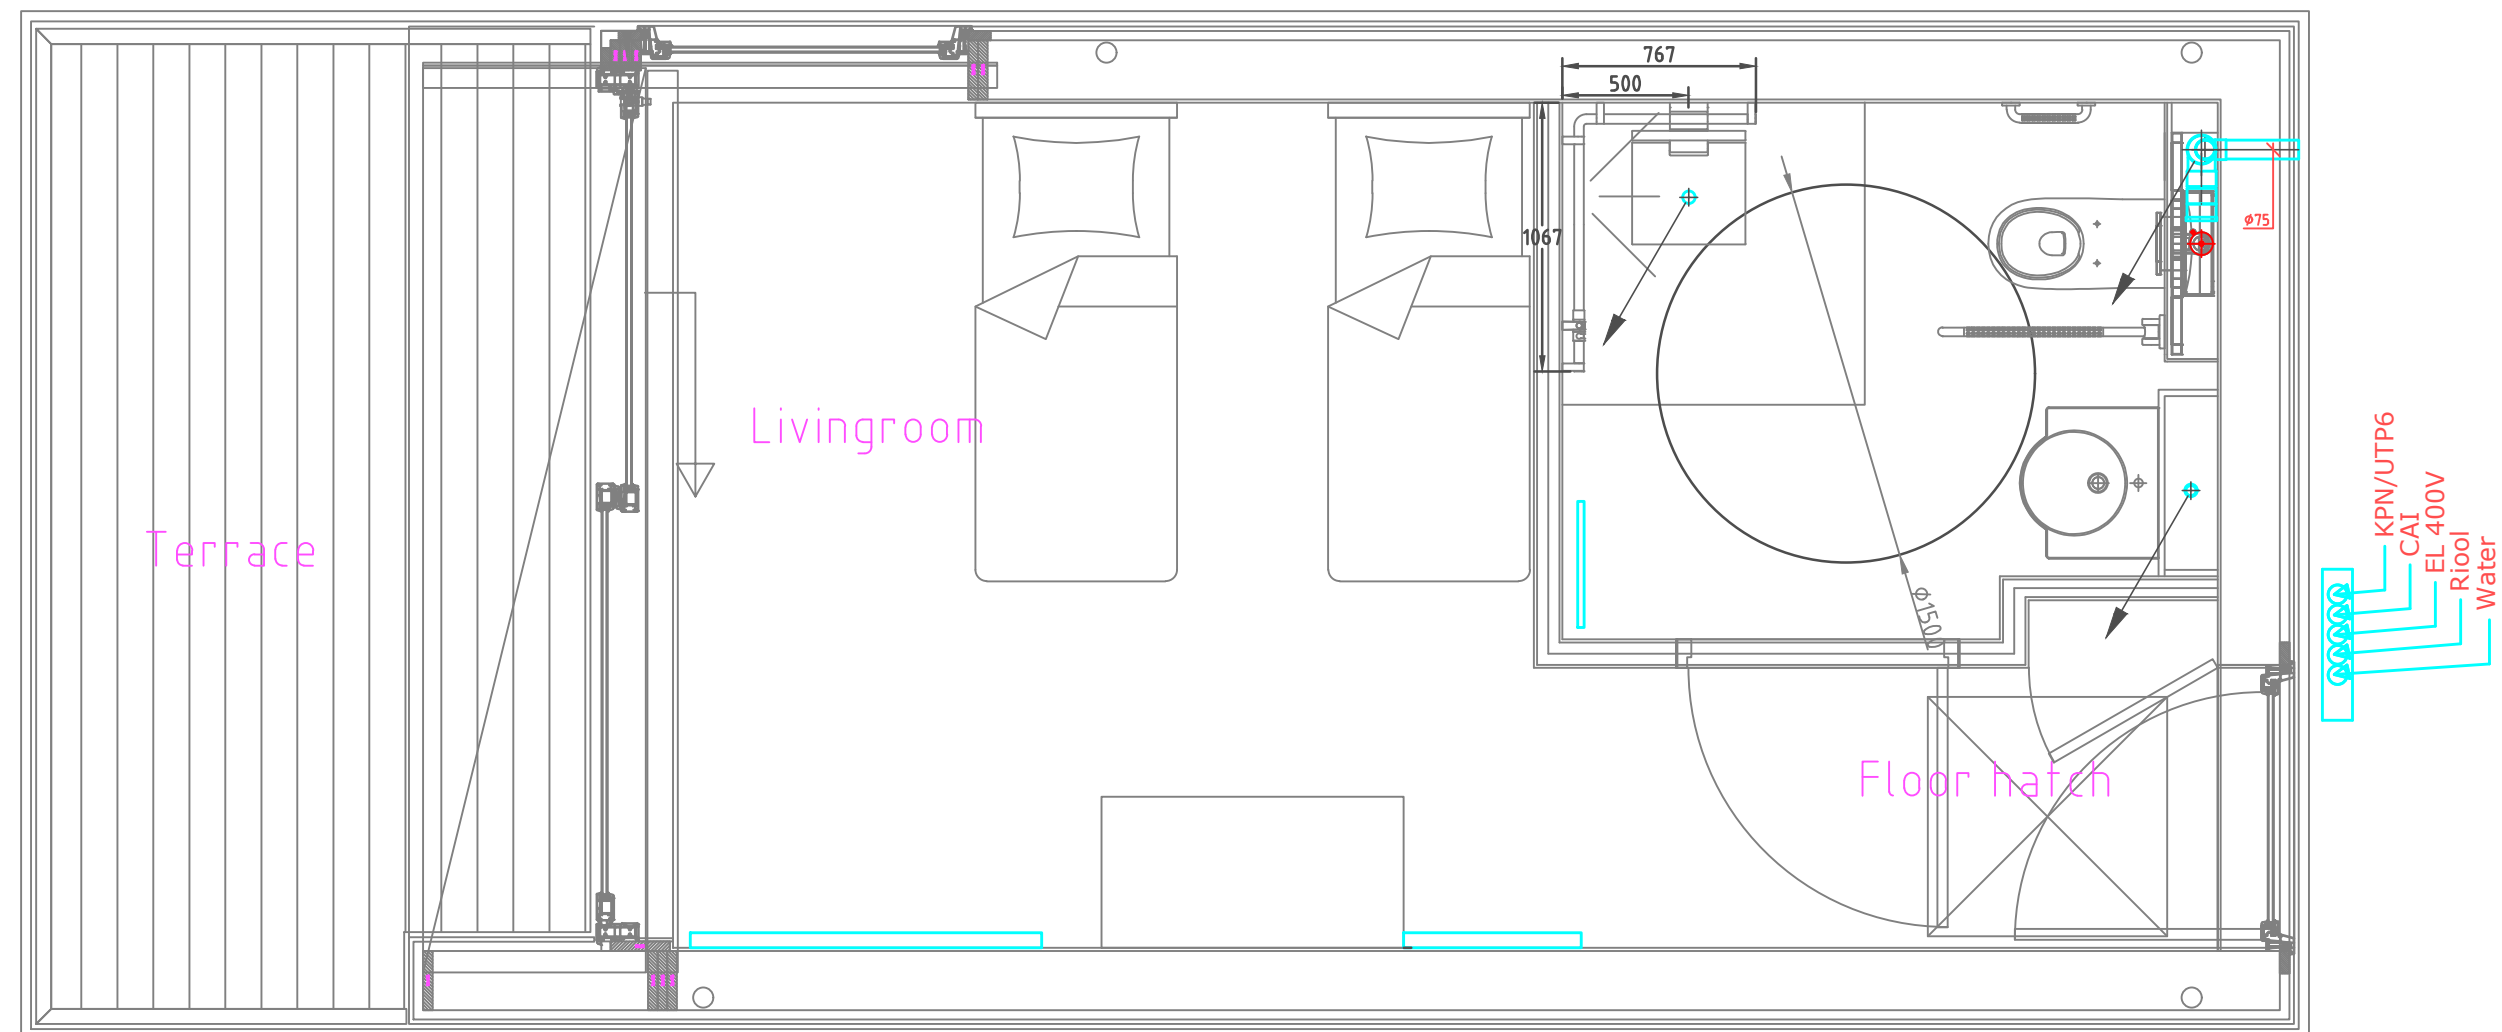

Ground floor plan
DDA Compliant



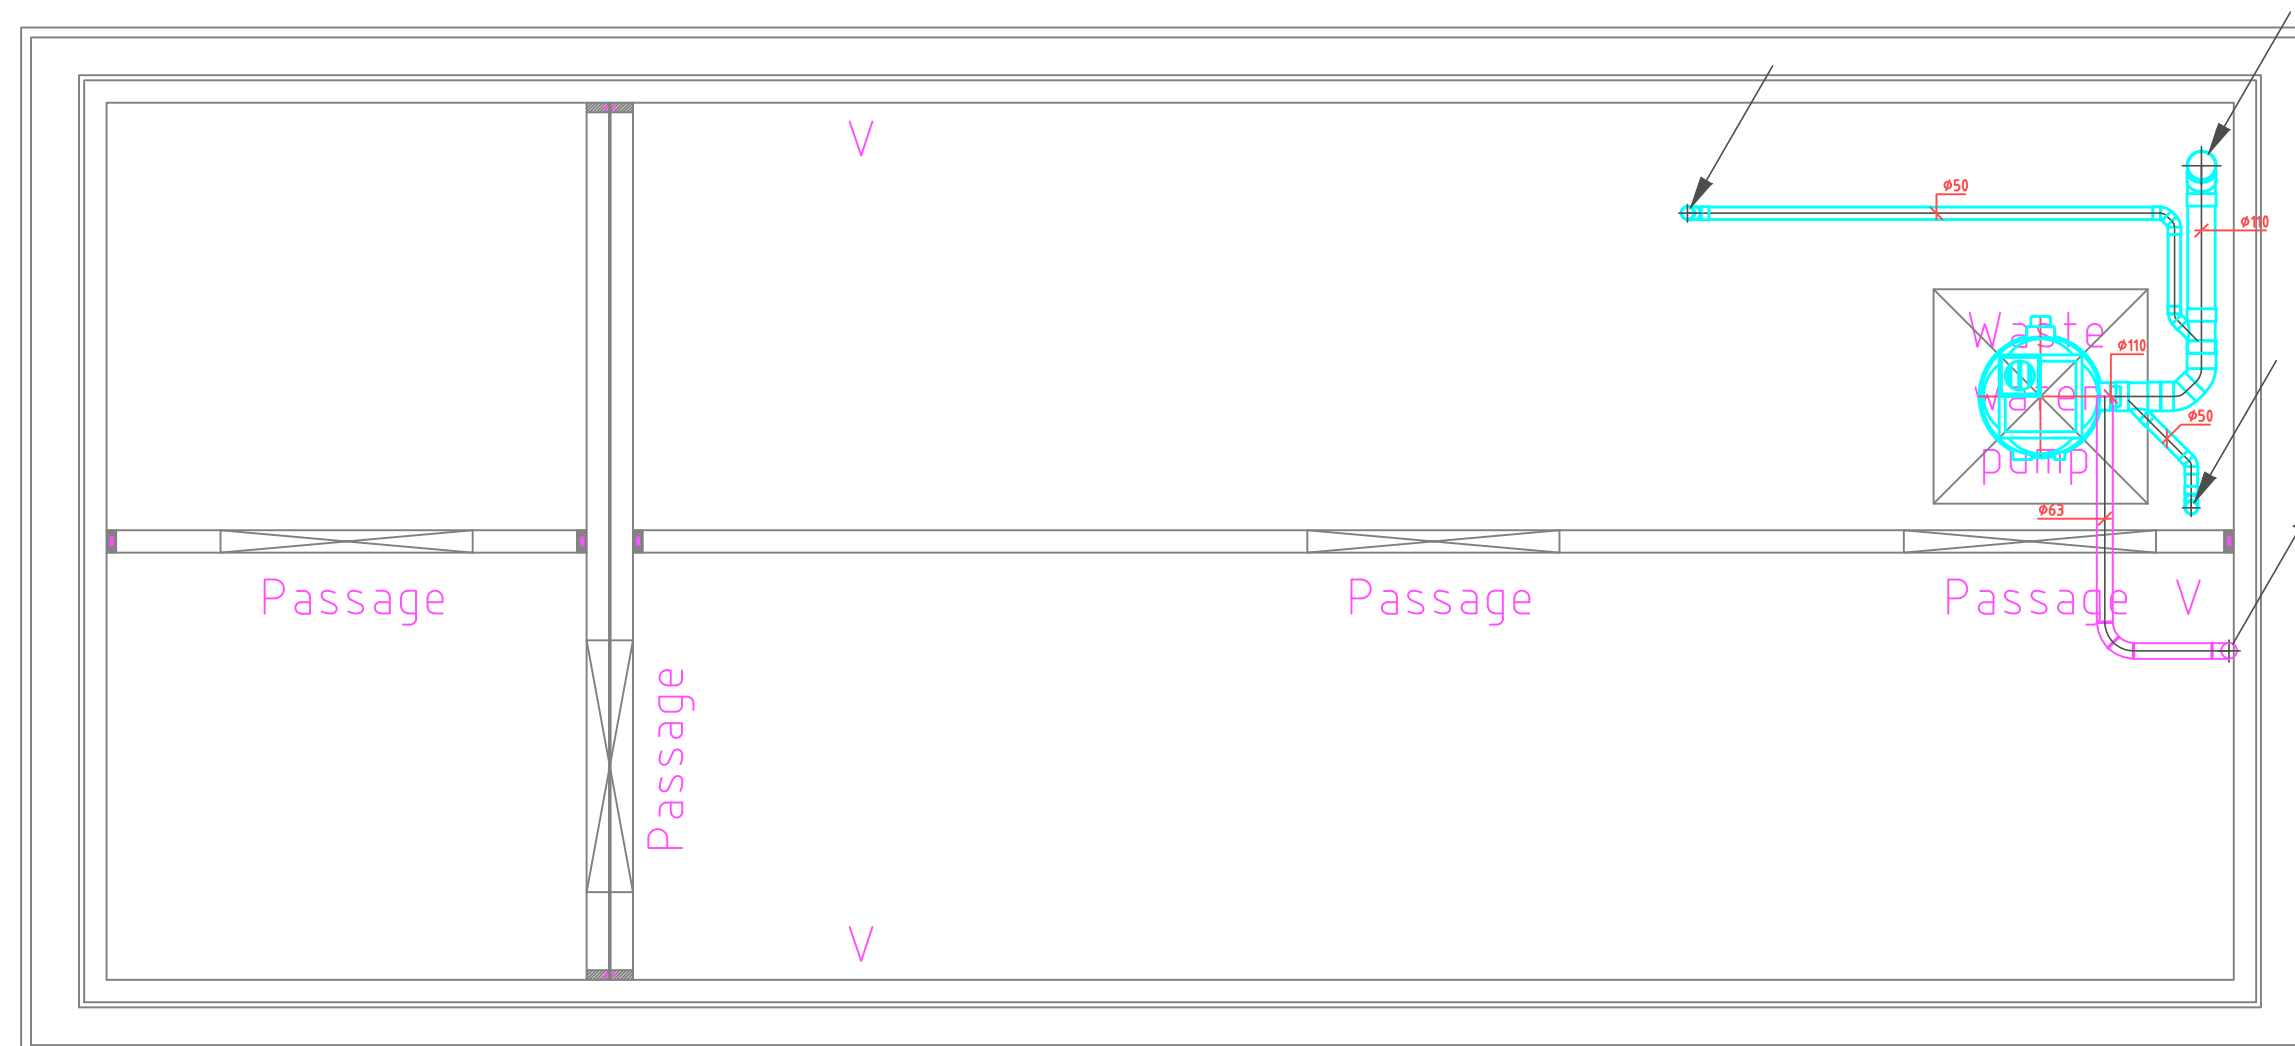


Crawl space (not isolated)

Persaaf voor gezien: project:	D.d.:
Woonark Wales Riolering Kavel 4	
opdrachtgever: ABC Arkenbouw	

Stoomstraat 9 - Postbus 399 - 8260 AJ KAMPHEN T 038 - 331 63 33 - F 038 - 332 82 59 - E kamphen@bremam.nl	

tekeningnaam: 00in.dwg

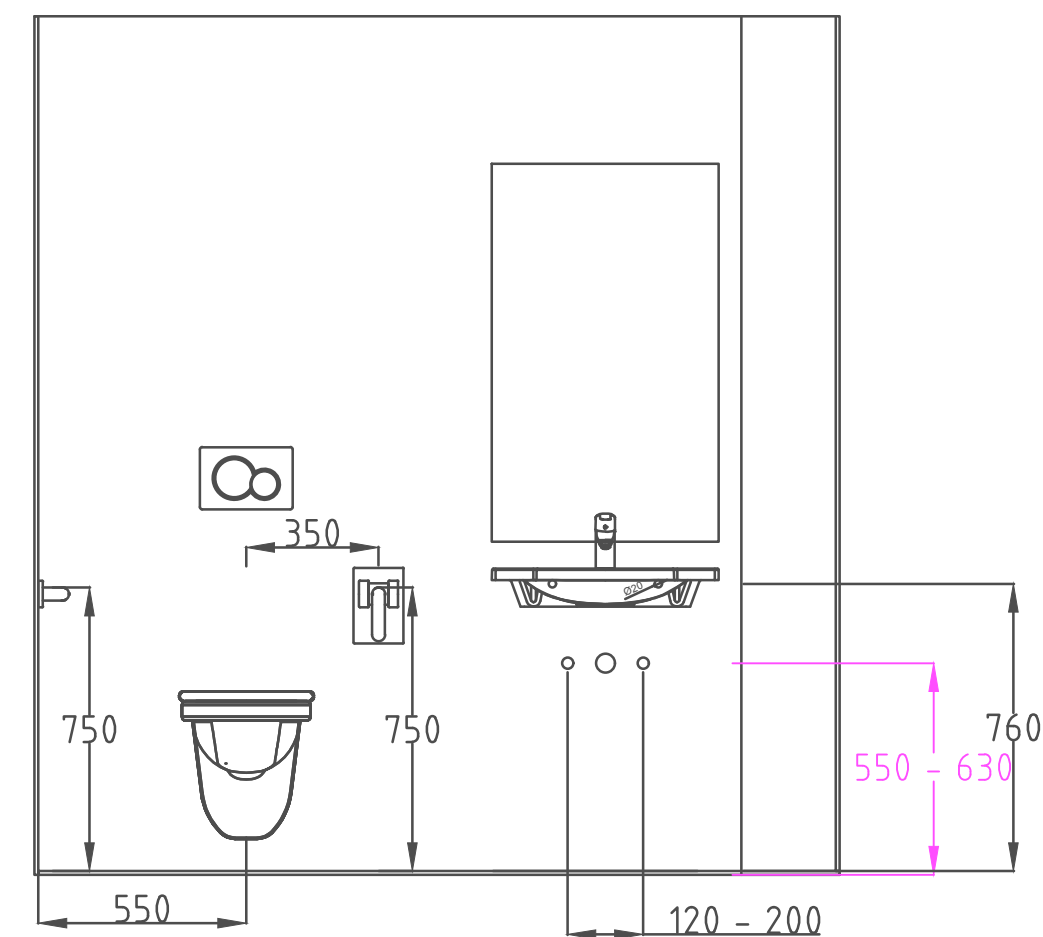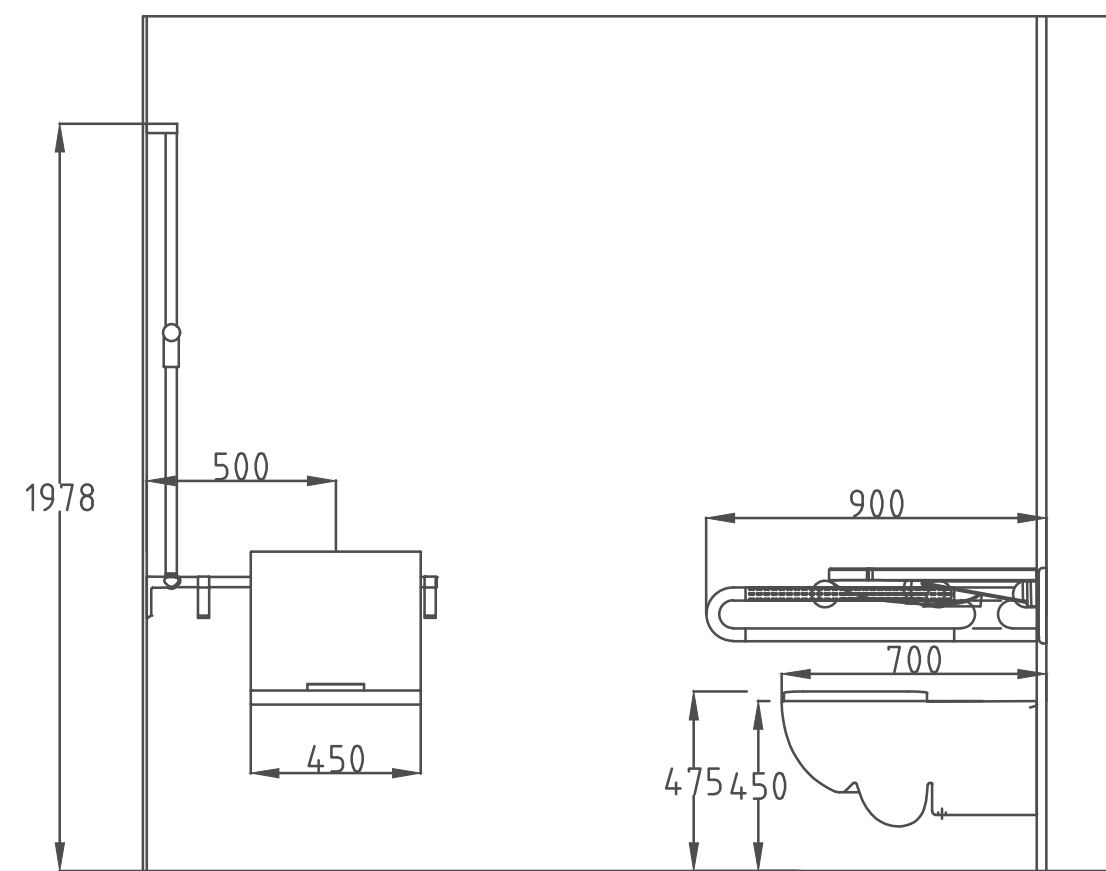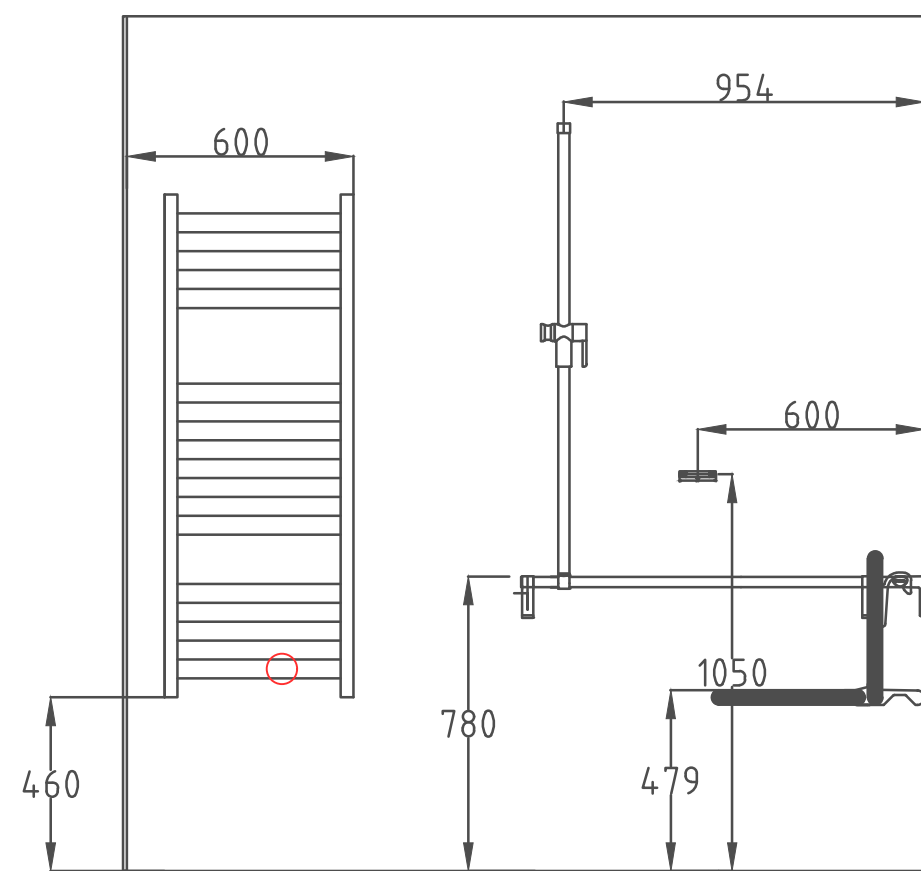

Paarse text= voormontagematen (incl. tegelvloer)
Zwarte text= afmontagematen (van af tegelvloer)

Paraaf voor gezien:		D.d.:	
project:		Woonark Wales	
omschrijving:		Sanitair Maatvoering Kavel 4	
opdrachtgever:		ABC Arkenbouw	
projectnummer		17-532	
tekeningnummer		SN 01	
MvdV		A 13-4-2018	
MvdV		28-3-2018	
getekend		datum	
controle		1:20	
LOODGIETERS - ELECTRO - EN CENTRALE VERWARMINGSBEDRIJF		LOODGIETERS - ELECTRO - EN CENTRALE VERWARMINGSBEDRIJF	