




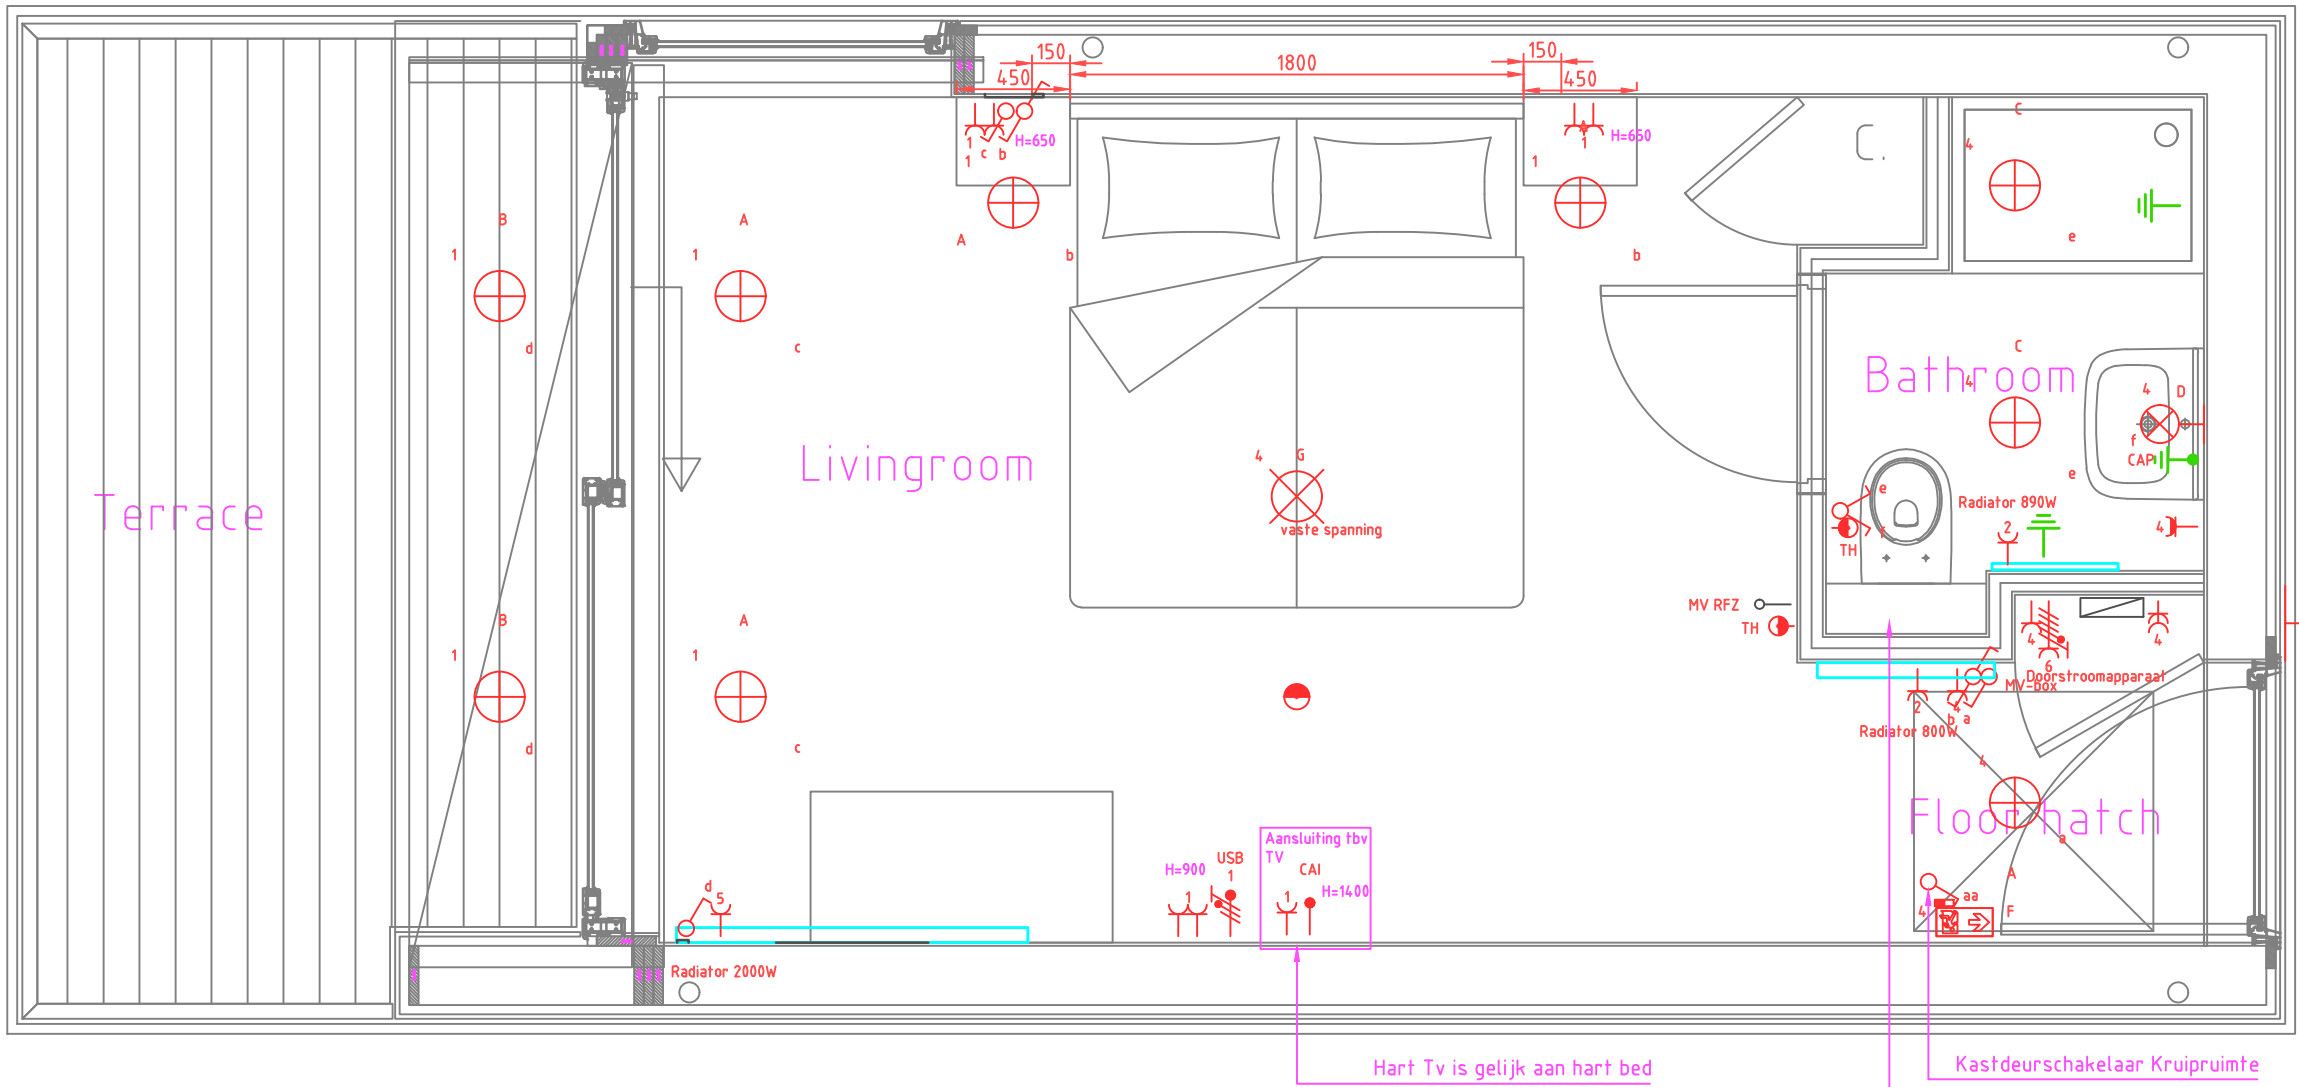

Ground floor plan
Standard

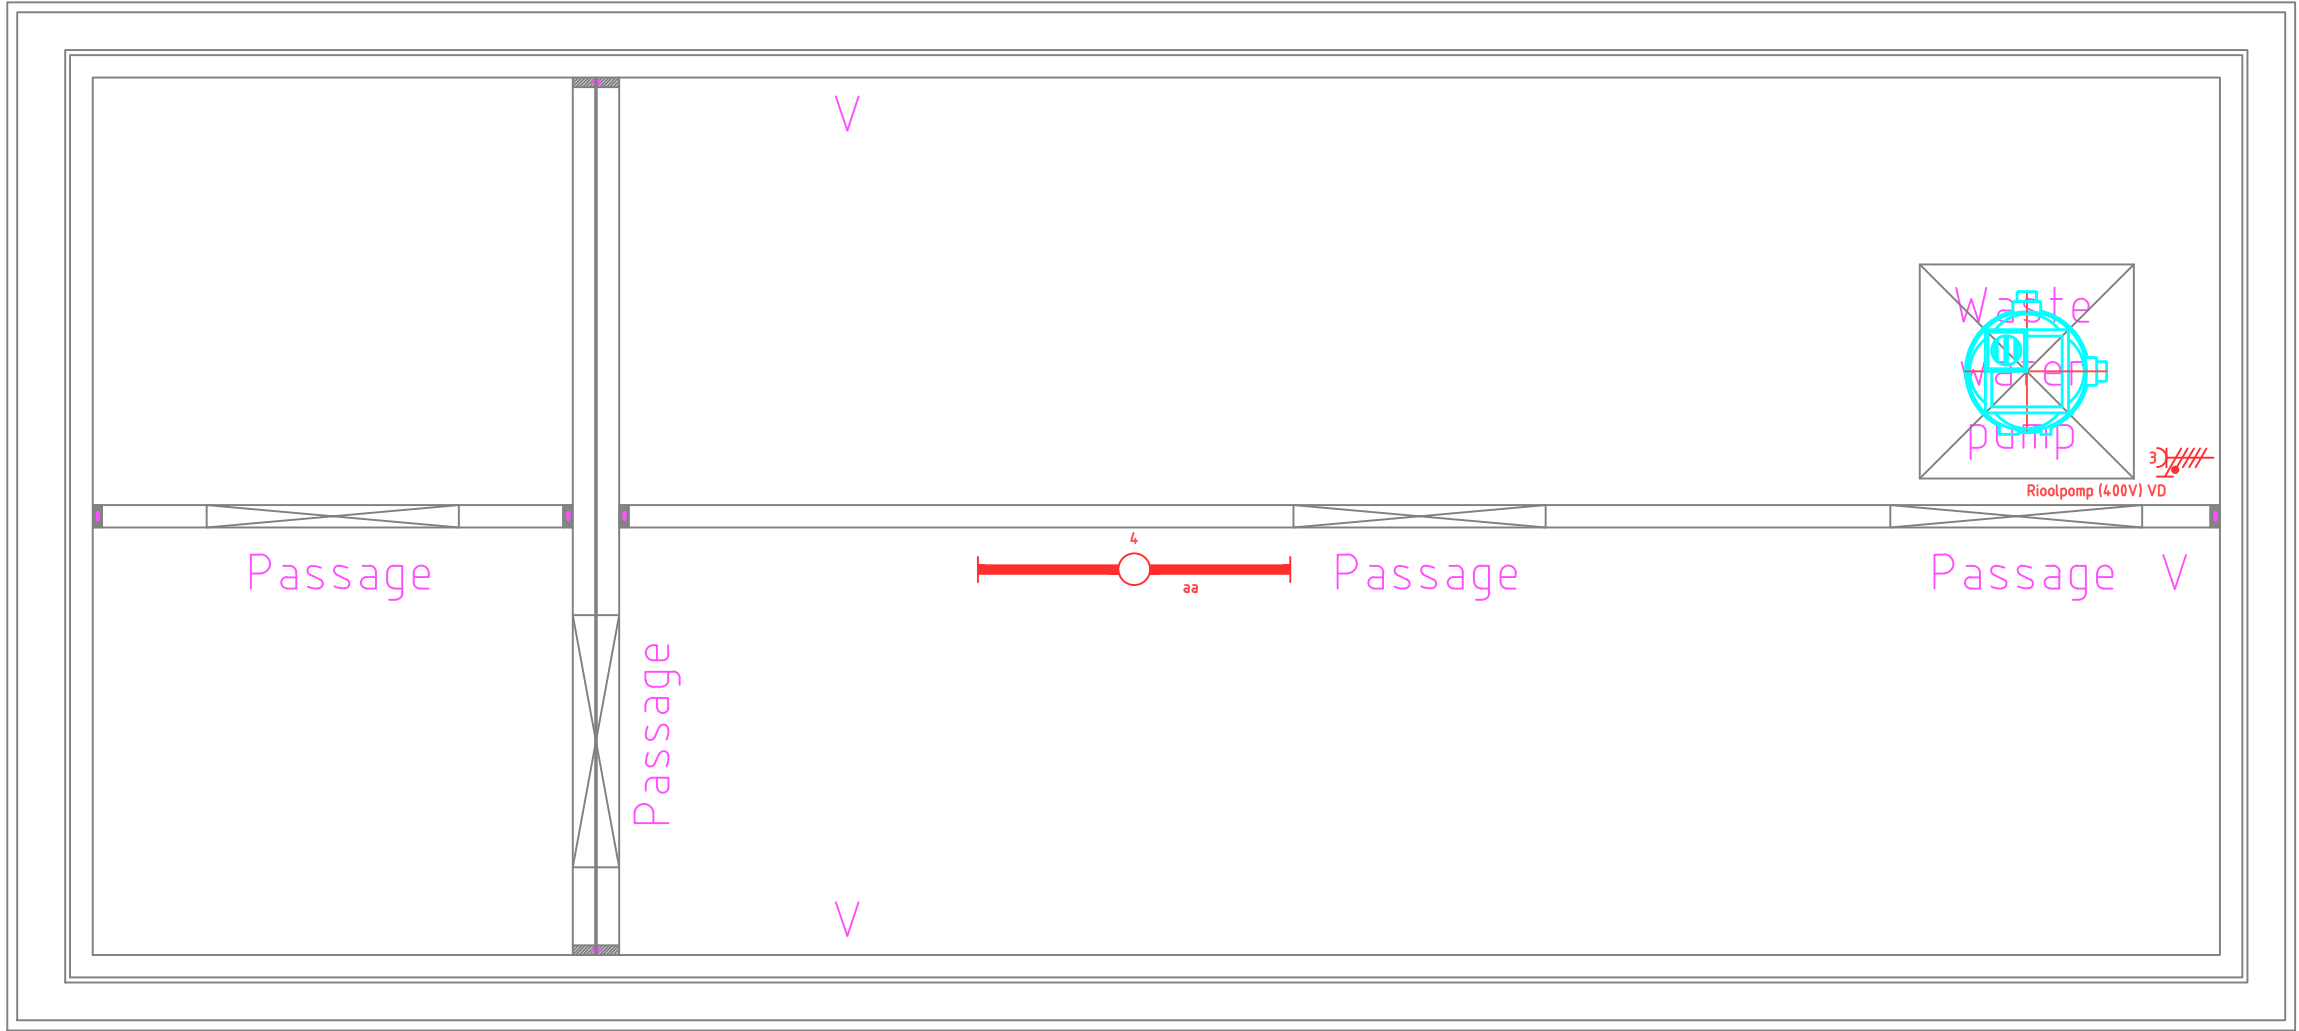


Crawl space (not isolated)

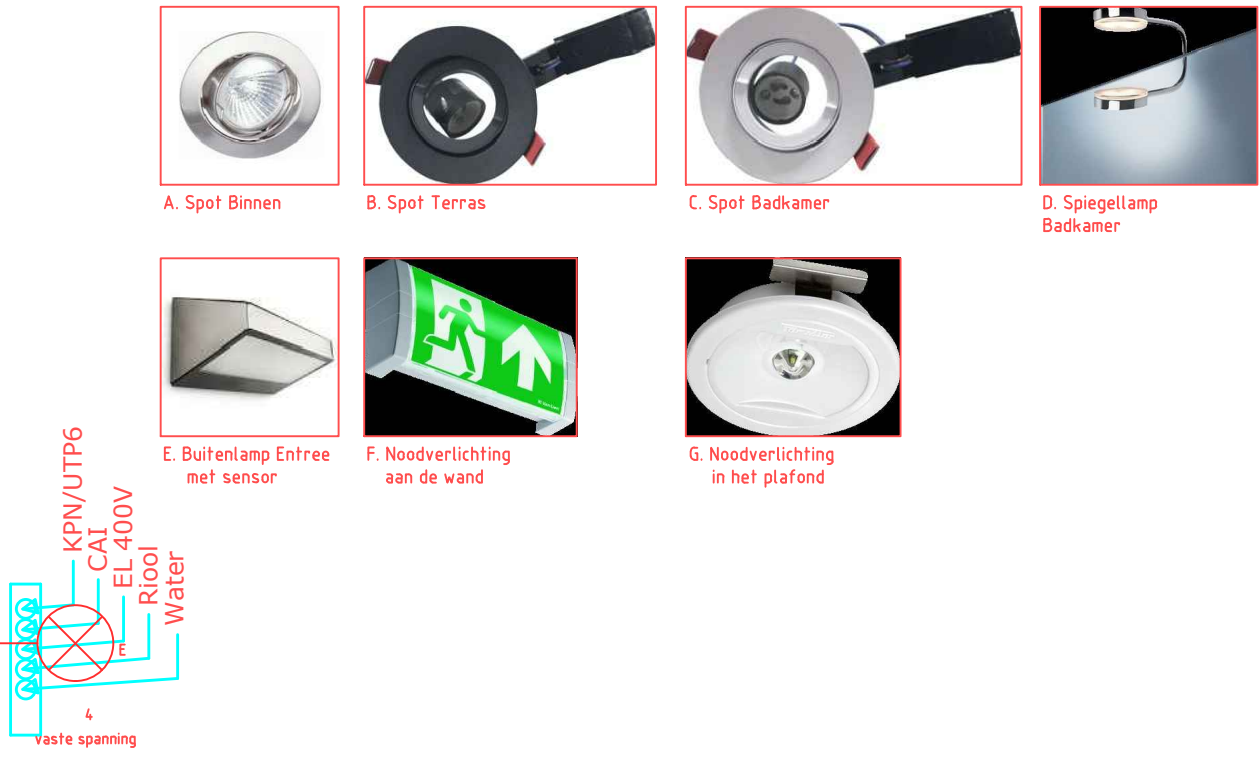

VERKLARING	
✕ Lichtpunt (centraal)	Enkelpolige schakelaar
✕ Wand lichtpunt	Wissel schakelaar
⊕ Spot (35/50 Watt)	Serie schakelaar
⚡ Enkele wcd met randaarde	Kruis schakelaar
⚡ Enkele wcd met randaarde en led	Wissel trek schakelaar
⚡ Dubbele wcd met randaarde	Dimmer
⚡ 2 Enkele wcd's naast elkaar (duo)	Schakelaar spatwaterdicht
⚡ 2 Enkele wcd's naast elkaar (duo) waarvan 1 met ledverlichting	Beldrukker
⚡ Enkele wcd met randaarde spatwaterdicht	Bel
⚡ Dubbele wcd met randaarde spatwaterdicht	Thermostaat
⚡ Dubbele wcd met randaarde op lasdoos	Rookmelder
⚡ Aansluitpunt onbedraad	Aardpunt (centraal)
⚡ Aansluitpunt bedraad	Verdeelinrichting/groepenkast
⚡ Aansluitpunt bedraad (230V~)	Aarding natte ruimten
⚡ Schemerschakelaar	
⚡ Wielanddoos 2-V	
⚡ Wielanddoos 2-V met NV	
	Symbolen volgens NEN 5152

VERKLARING	VERKLARING
-Per PTT/CAI loos 16mm naar mk -Therm. leiding 16mm naar cv-ketel -WA wasmachine -DR wasdroger -KK koelkast -MG (combi)magnetron -VW vaatwasser -VR vriezer -BK badkamerkachel -MV mechanische ventilatie -CV cv-ketel/installatie	Schakelmateriaal: <u>hoogte wandcontactdozen,-schakelaars</u> Fabr.: Gira bBegane grond Verdieping Type: Systeem 55 Verblijfruimtes: Verlijfruimtes: Kleur: Zuiver wit glanzend Wandcontactdozen: H 0300 + Wandcontactdozen: H 0300 + Inbouw-spotjes: Keuken Overige Fabr.: Project collection Wandcontactdozen: H 1250 + Wandcontactdozen: H 1050 + Type: Recess Schakelaars: H 1250 + Schakelaars: H 1050 + Kleur: IJzer geborsteld -Overige maatvoering op bouw- -Aanleg en ontwerp volgens -en/of keukentekening NEN 1010:2007+C1:2008


Paraaf voor gezien:	D.d.:
project:	
omschrijving:	Woonark Wales
	Elektra Kavel 1, 2 en 3
opdrachtgever:	ABC Arkenbouw
getekend:	datum:
controle:	
projectnummer:	tekeningnummer:
17-532	EL 00
formaat:	schaal:
A2	1:30
LOOINSTAL	LOOIGIETERS- ELECTRO - EN CENTRALE VERWARMINGSBEDRIJF

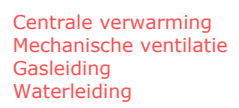


Totaal vermogen (VA): 18316

Totaal te verwachten vermogen (VVA): 4268

tekeningnaam: 00in.dwg

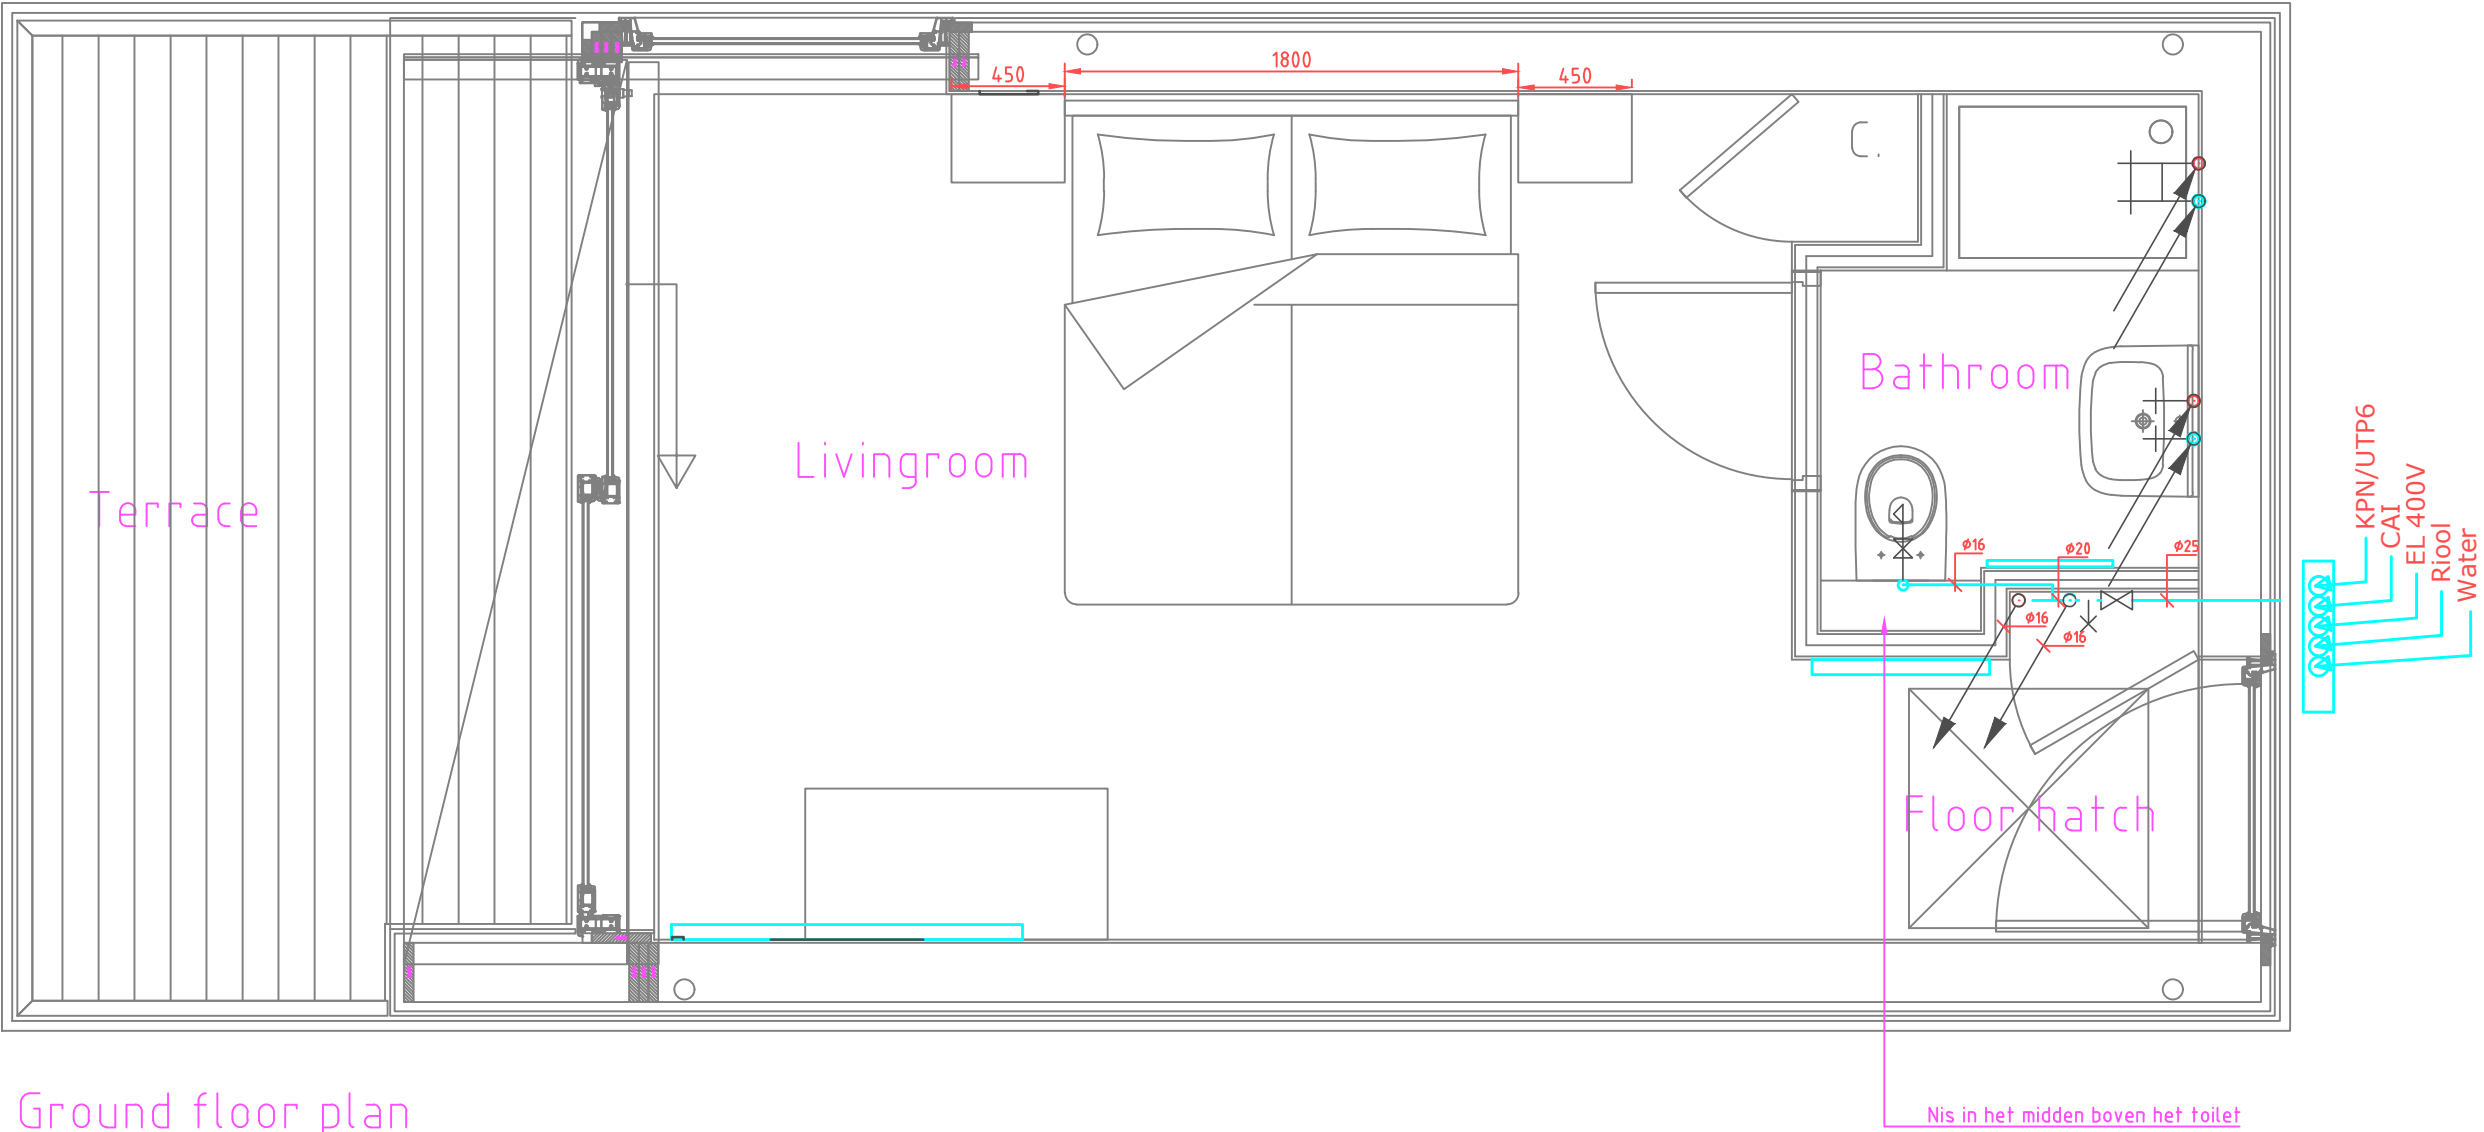


Ground floor plan
Standard

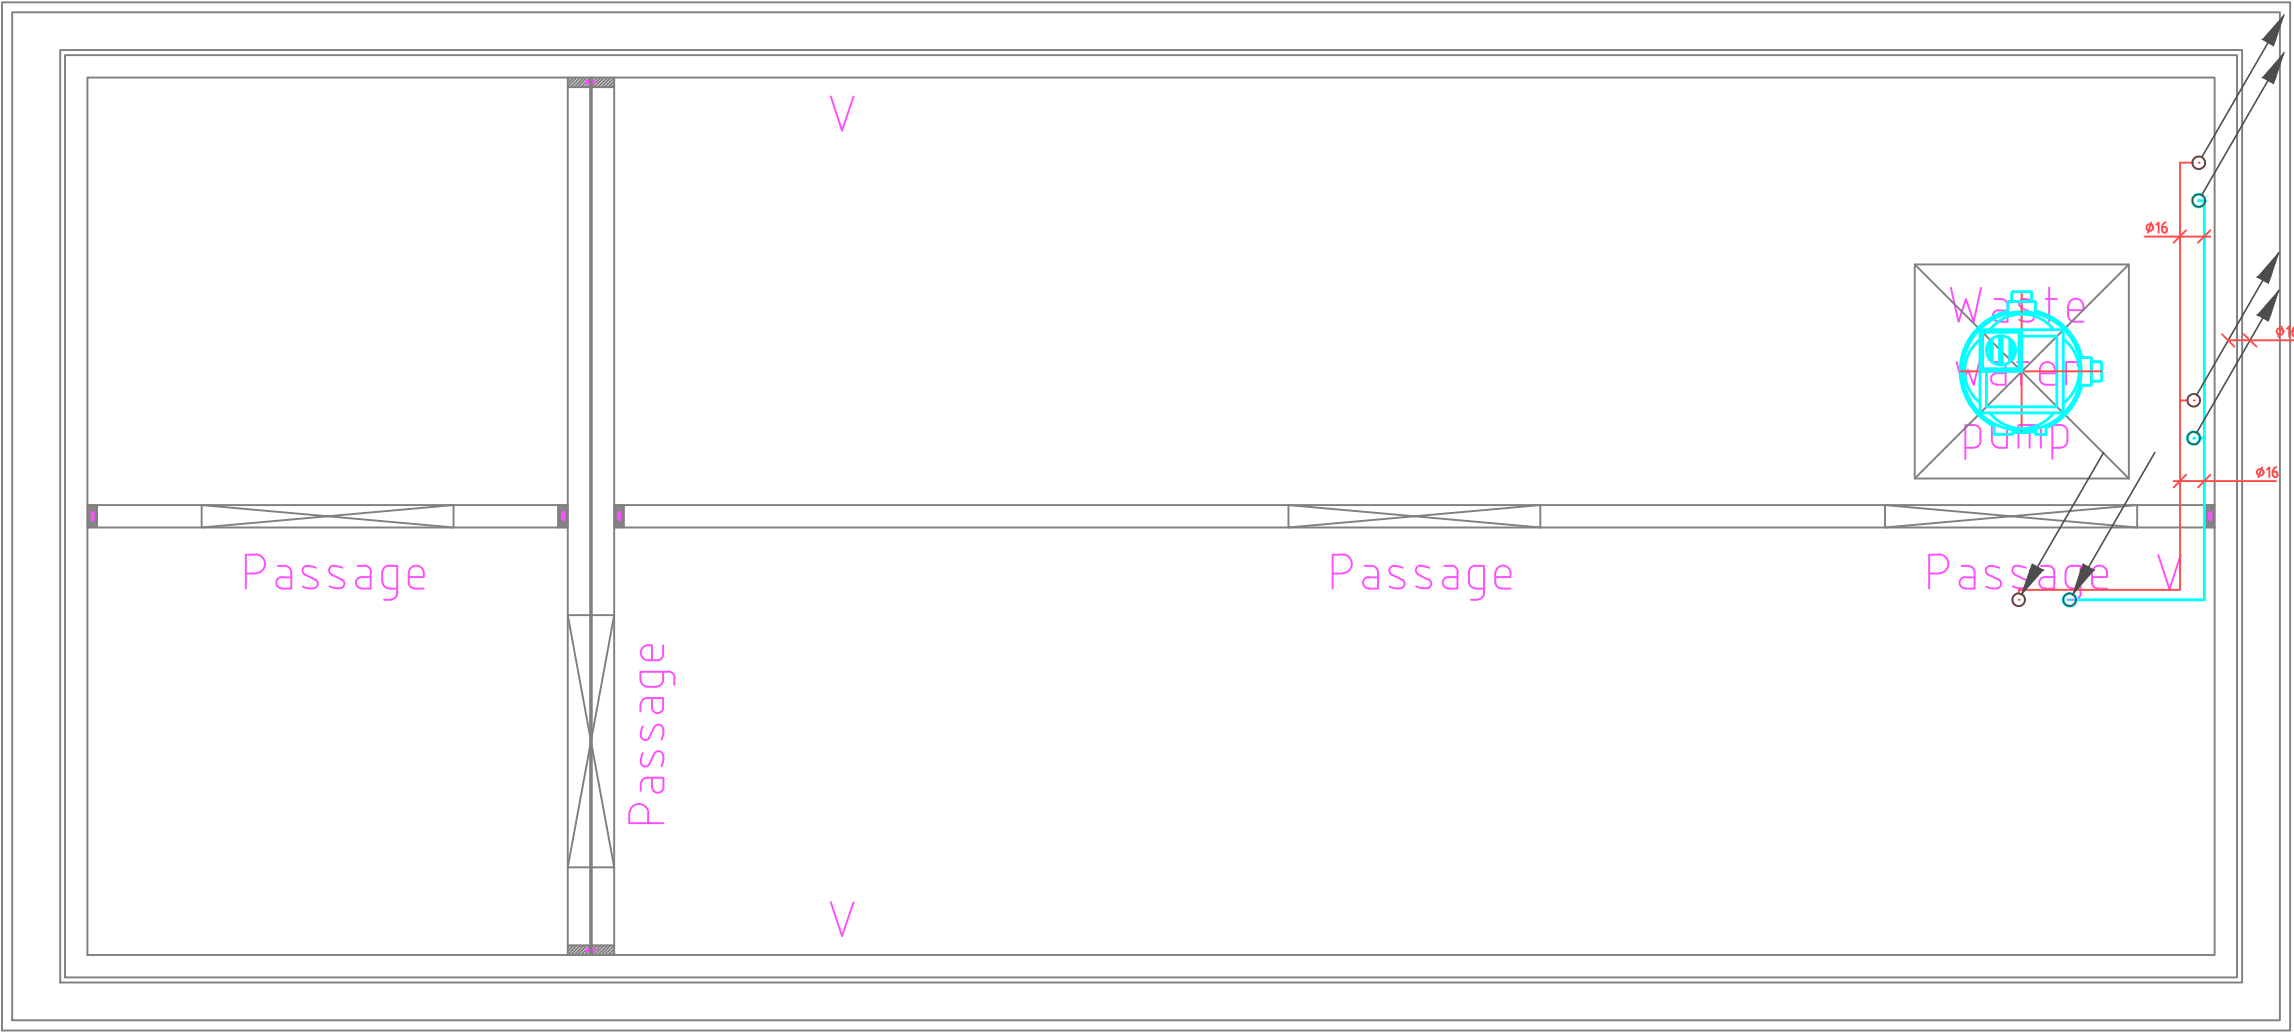

Crawl space (not isolated)

Paraaf voor gezien: D.d.:		Definitief		
project:				
Woonark Wales				
omschrijving:				
Water Kavel 1, 2 en 3				
opdrachtgever:				
ABC Arkenbouw				
projectnummer	tekeningnummer			
17-532	LO 00			
formaat	schaal			
A2	1:30			
LOINSTAT		LOODGIETERS- ELECTRO - EN CENTRALE VERWARMINGSBEDRIJF		

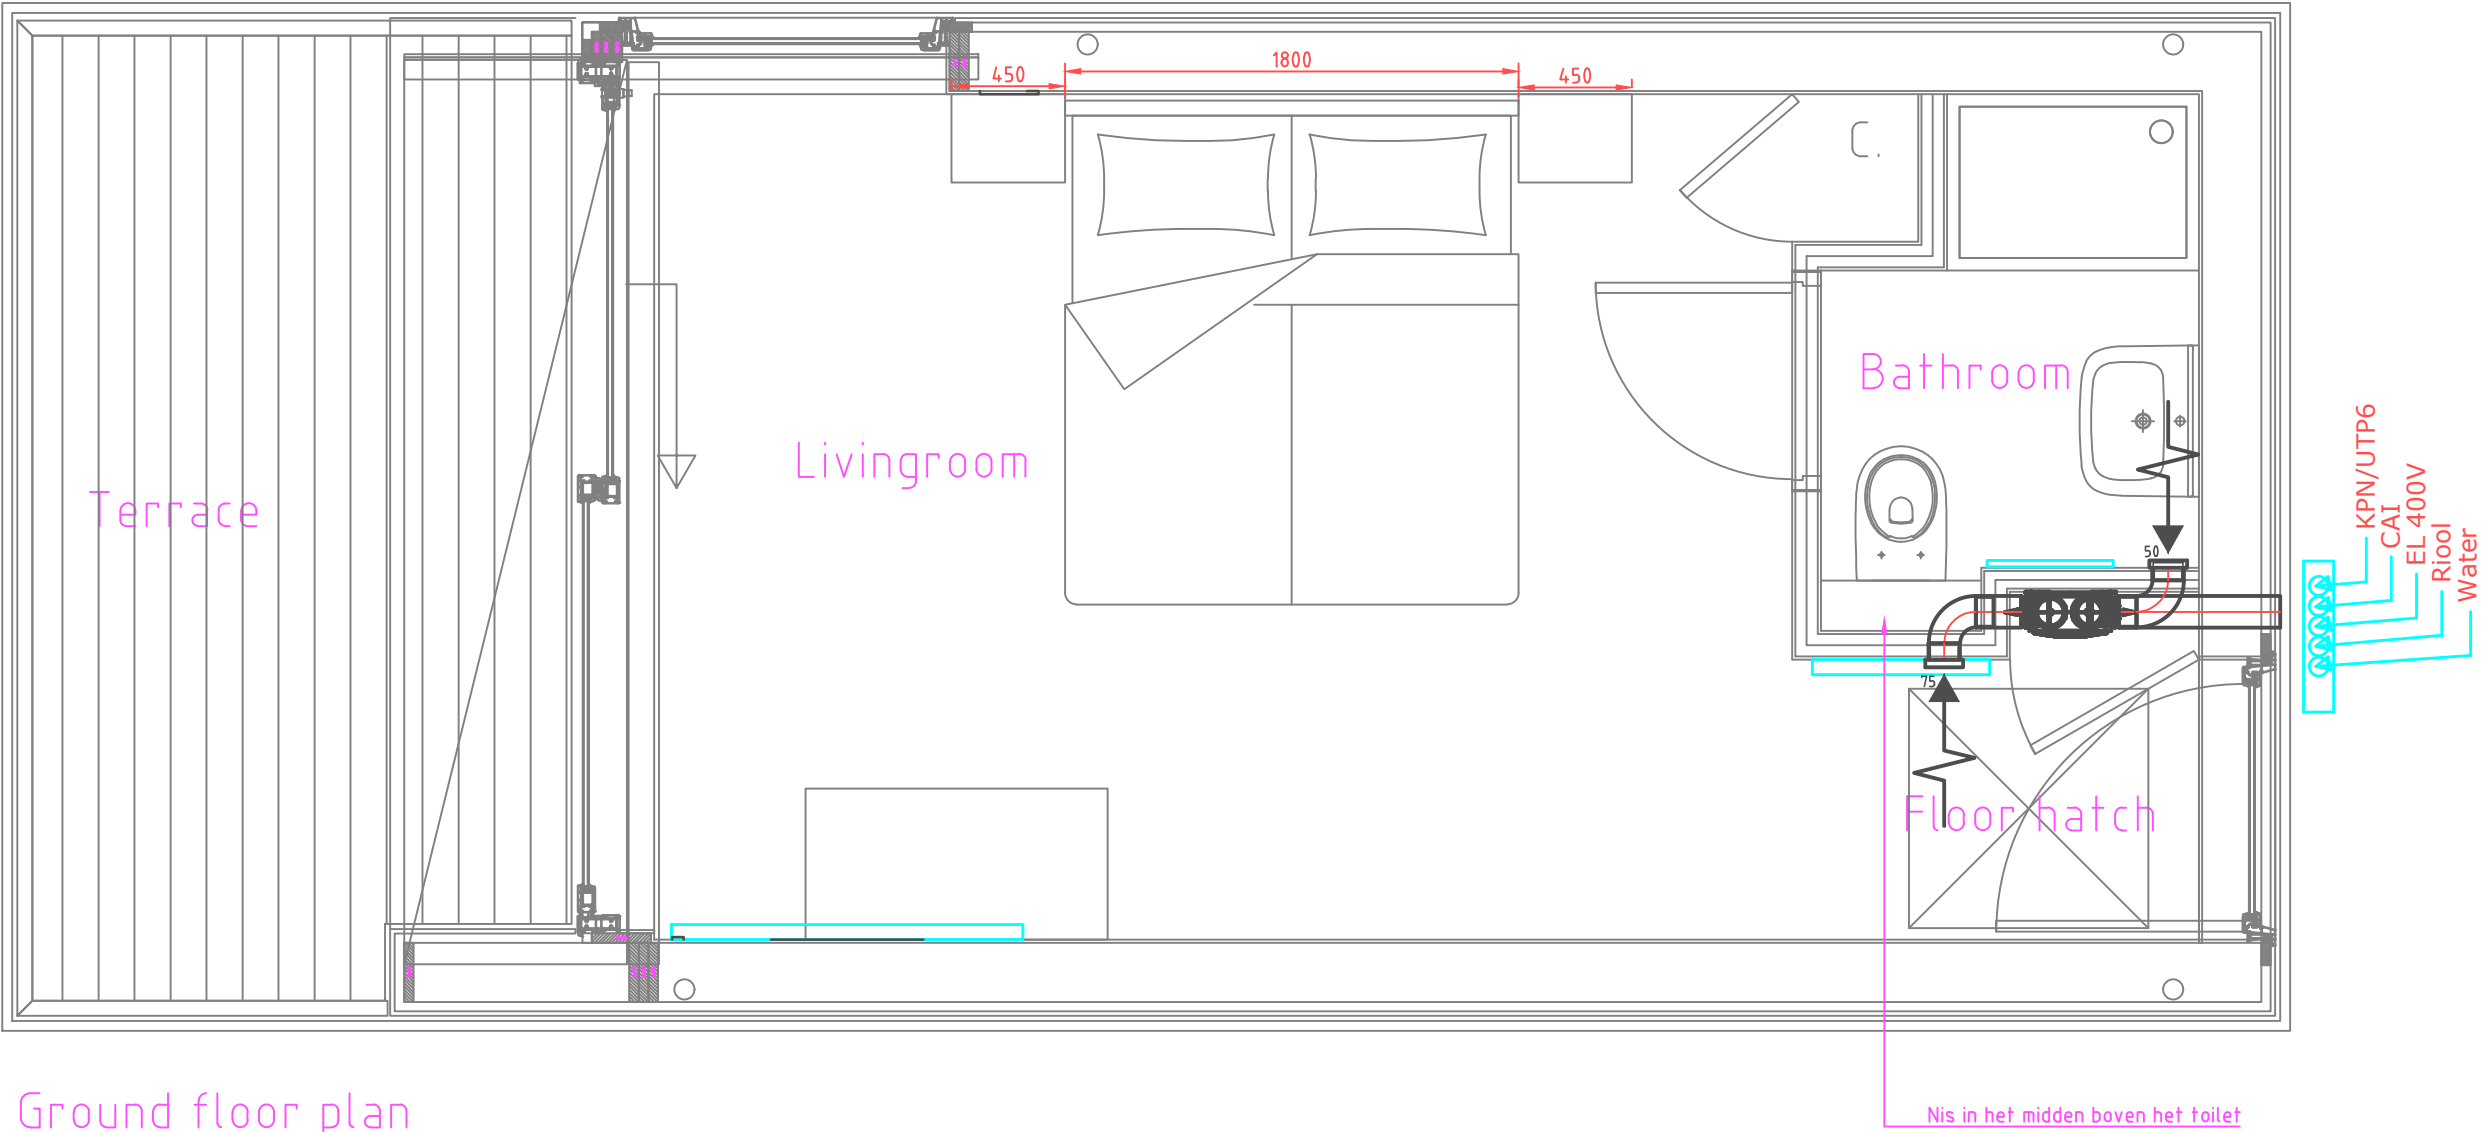


Ground floor plan
Standard




Crawl space (not isolated)

Paraaf voor gezien: D.d.:		Definitief	
project:			
Woonark Wales			
omschrijving:			
Mechanische Ventilatie Kavel 1, 2 en 3			
opdrachtgever:			
ABC Arkenbouw			
projectnummer	tekeningsnummer		
17-532	MV 00		
formaat	schaal		
A2	1:30		
LOODGIETERS- ELECTRO - EN		CENTRALE VERWARMINGSBEDRIJF	

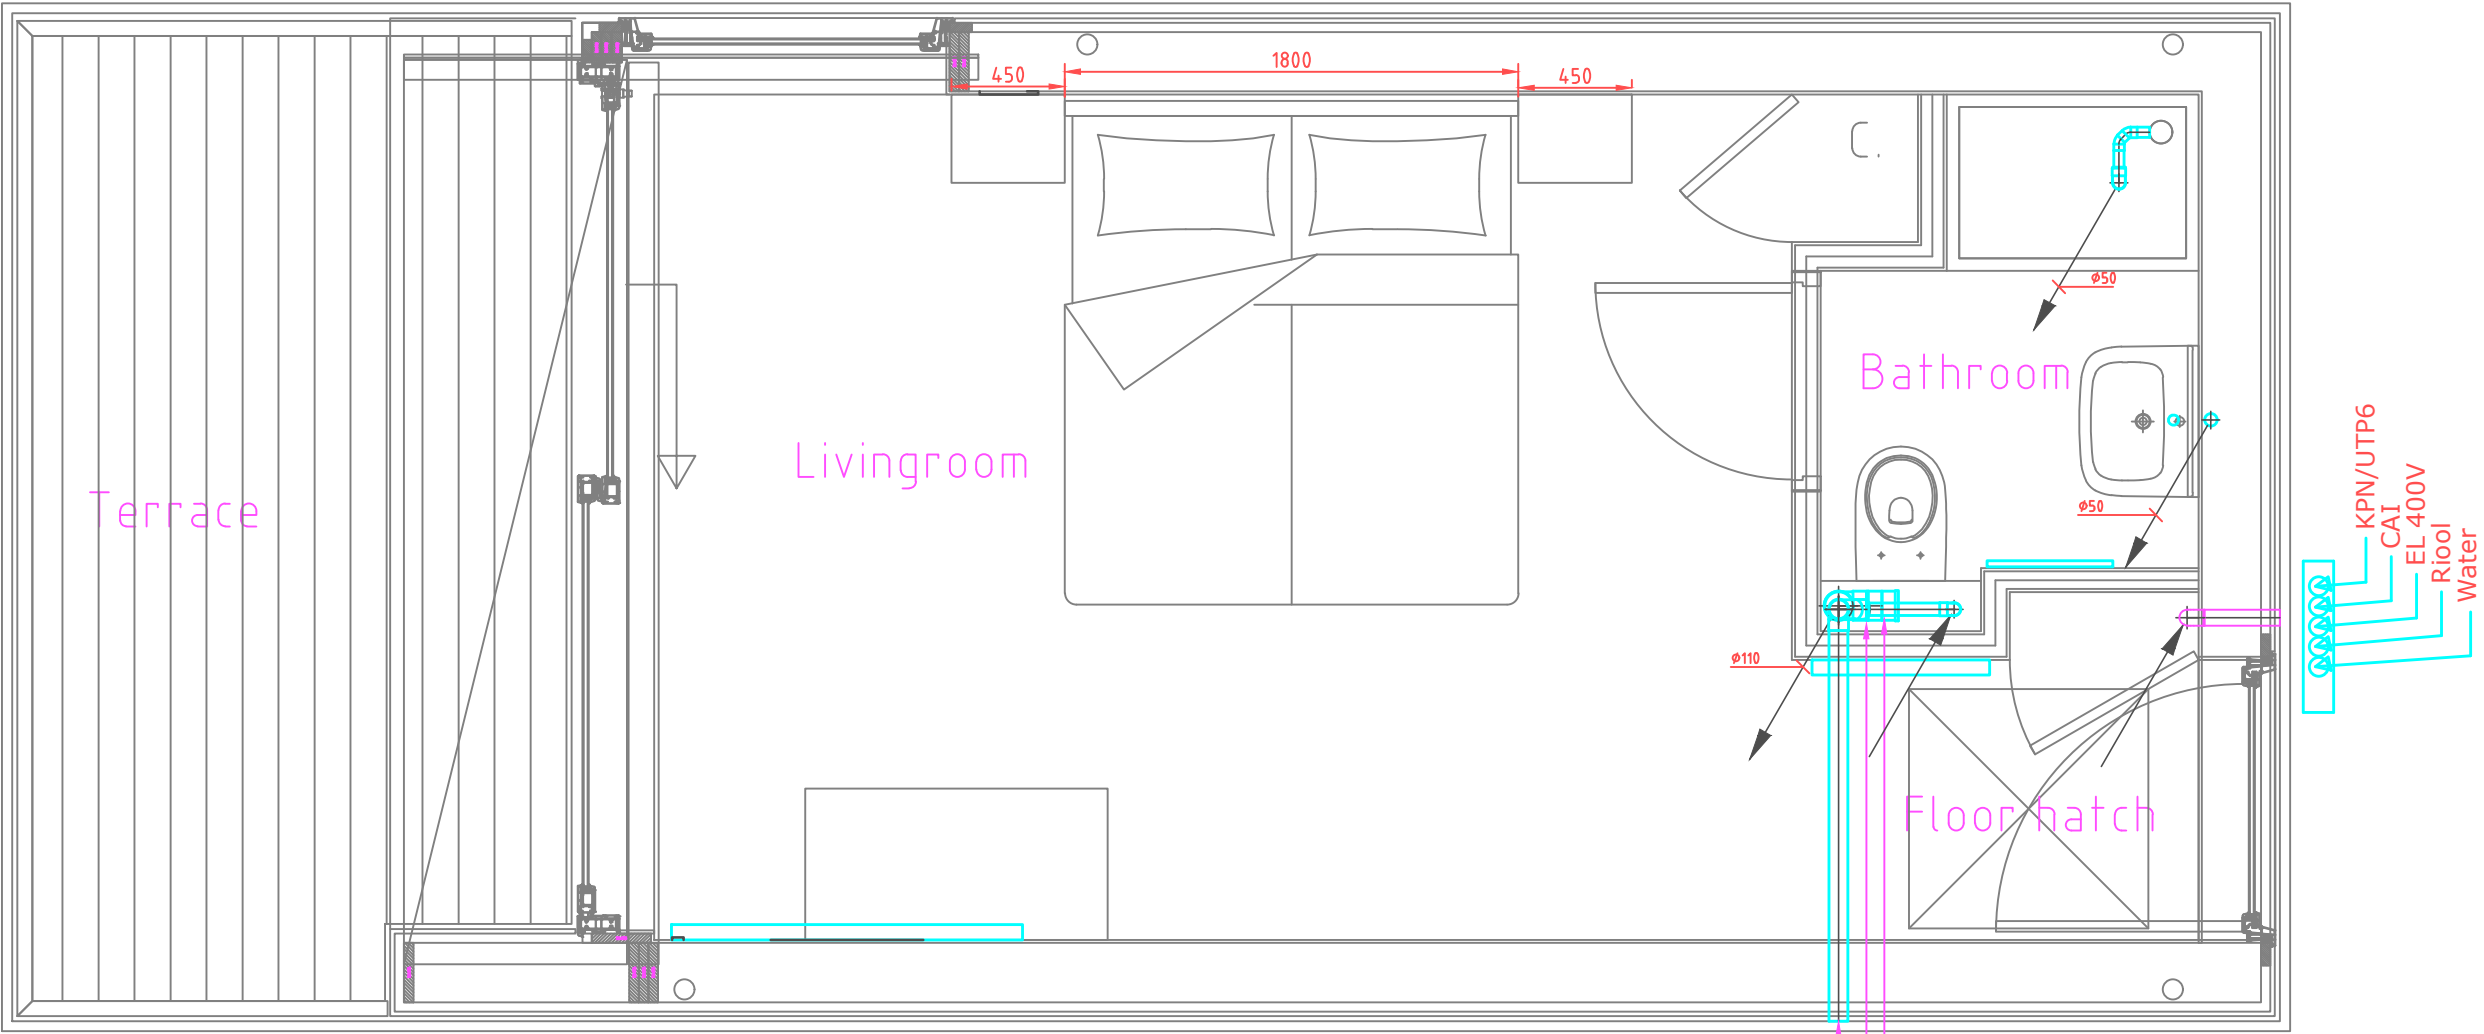



Ground floor plan
Standard

Ontluchting Riool
Nis in het midden boven het toilet
Ontluchting Pomp koppelen aan ontluchting riool

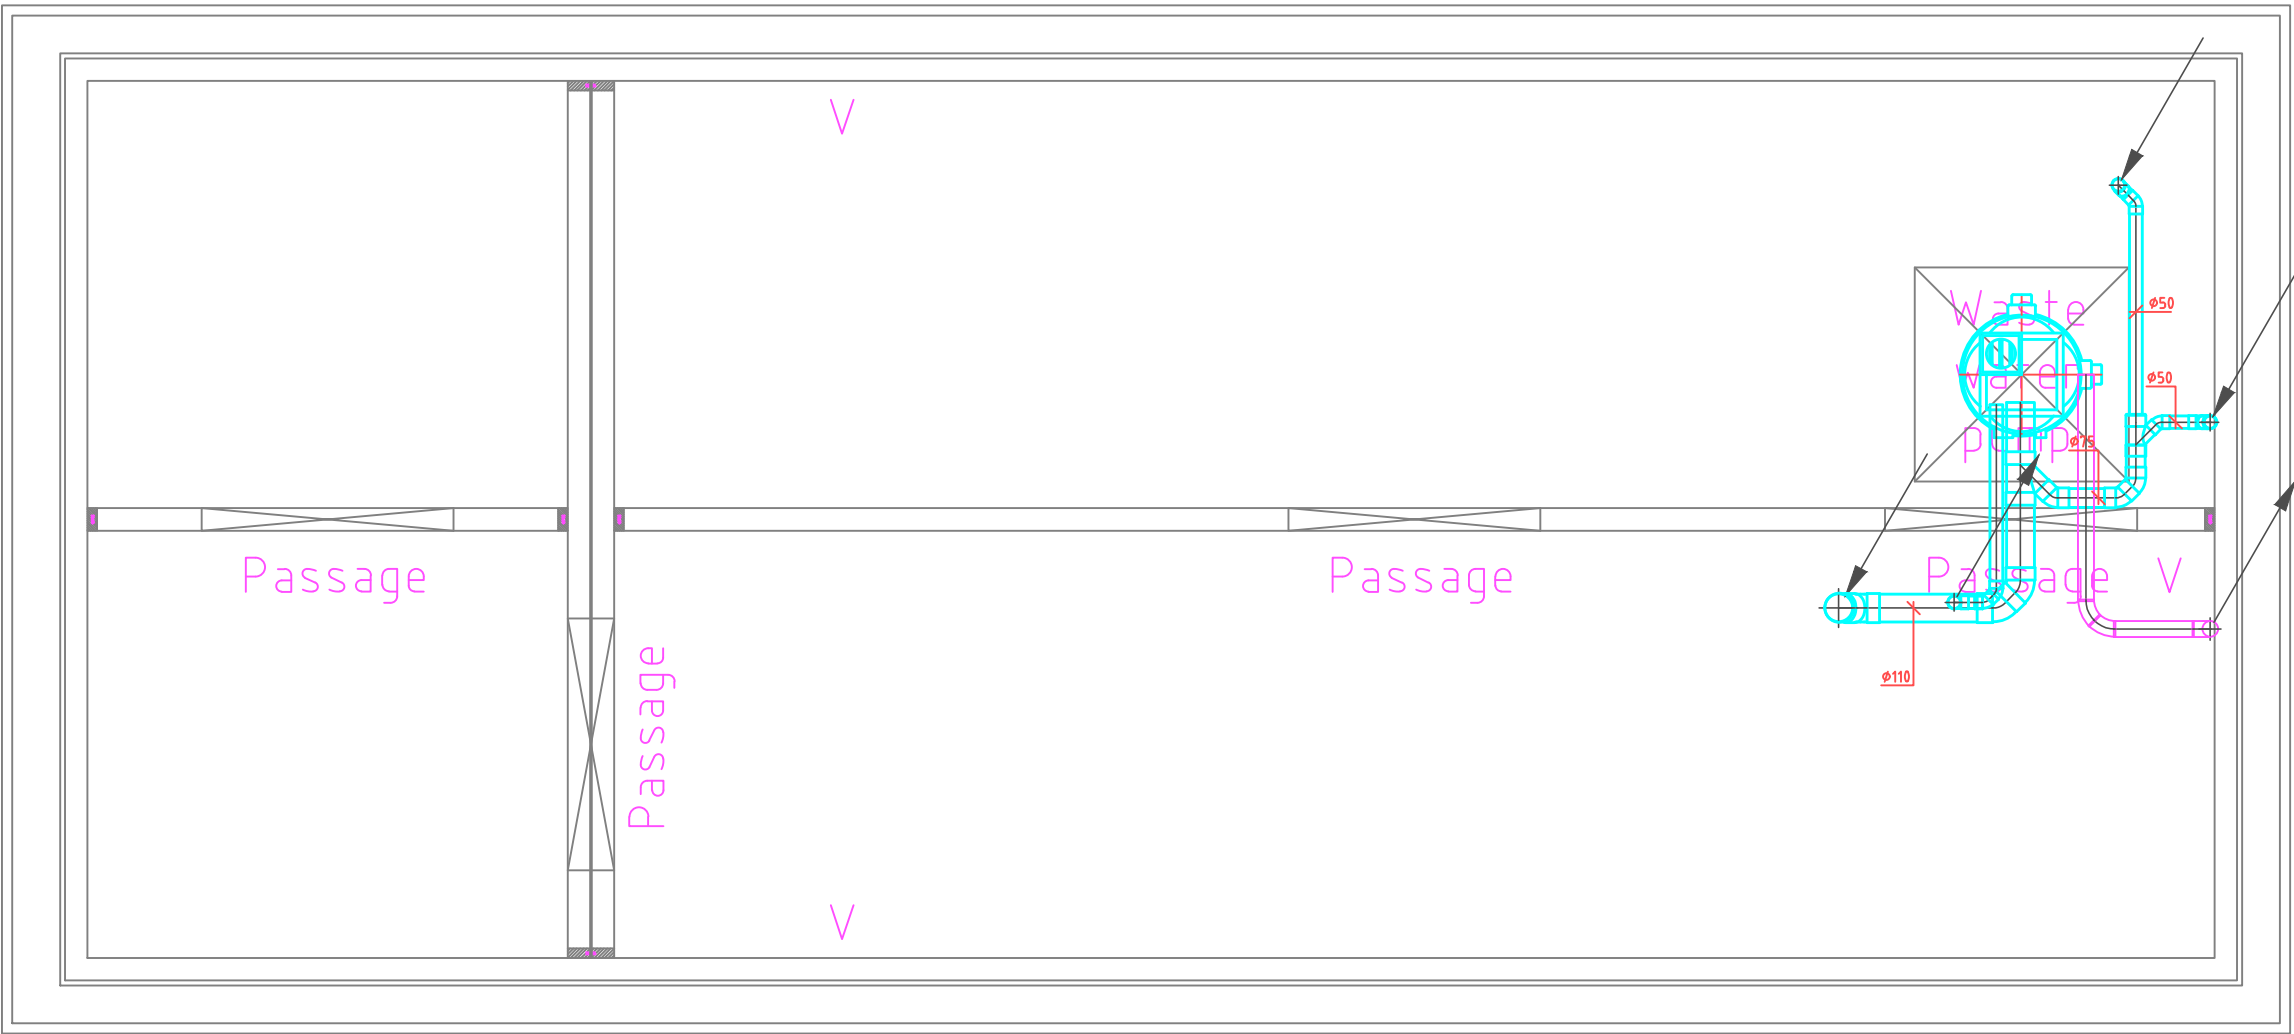

Crawl space (not isolated)

Paraaf voor gezien: D.d.:		Definitief	
project:			
Woornark Wales			
omschrijving:			
Riolering Kavel 1, 2 en 3			
opdrachtgever:			
ABC Arkenbouw			
projectnummer	tekeningnummer		
17-532	RO 00		
formaat	schaal		
A2	1:30		
LOOIGIETERS - ELECTRO - EN CENTRALE VERWARMINGSBEDRIJF			

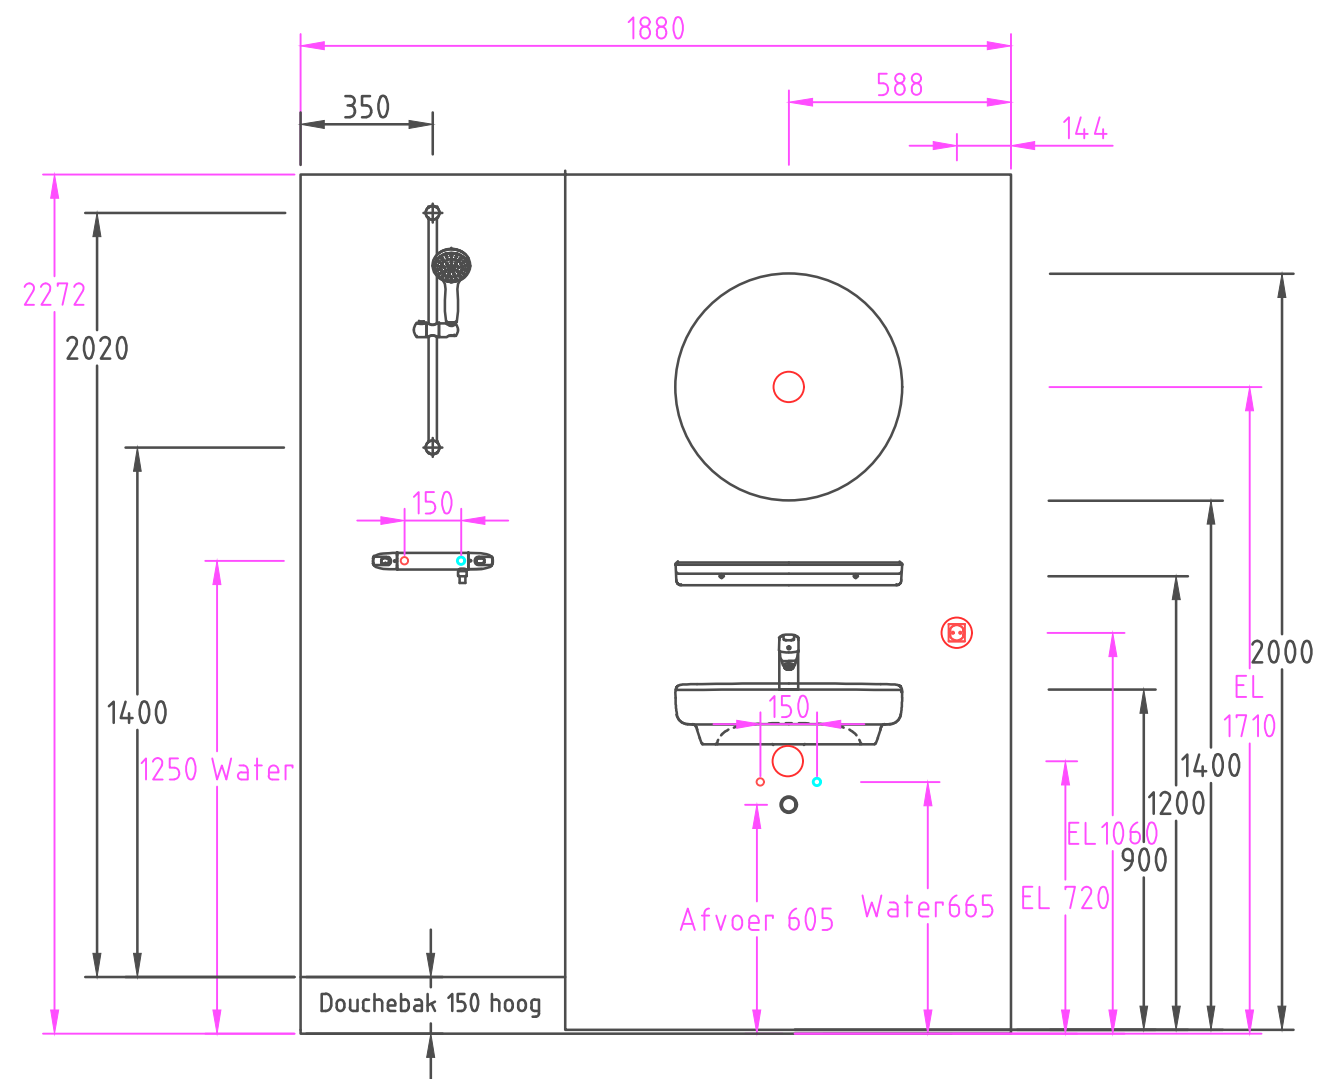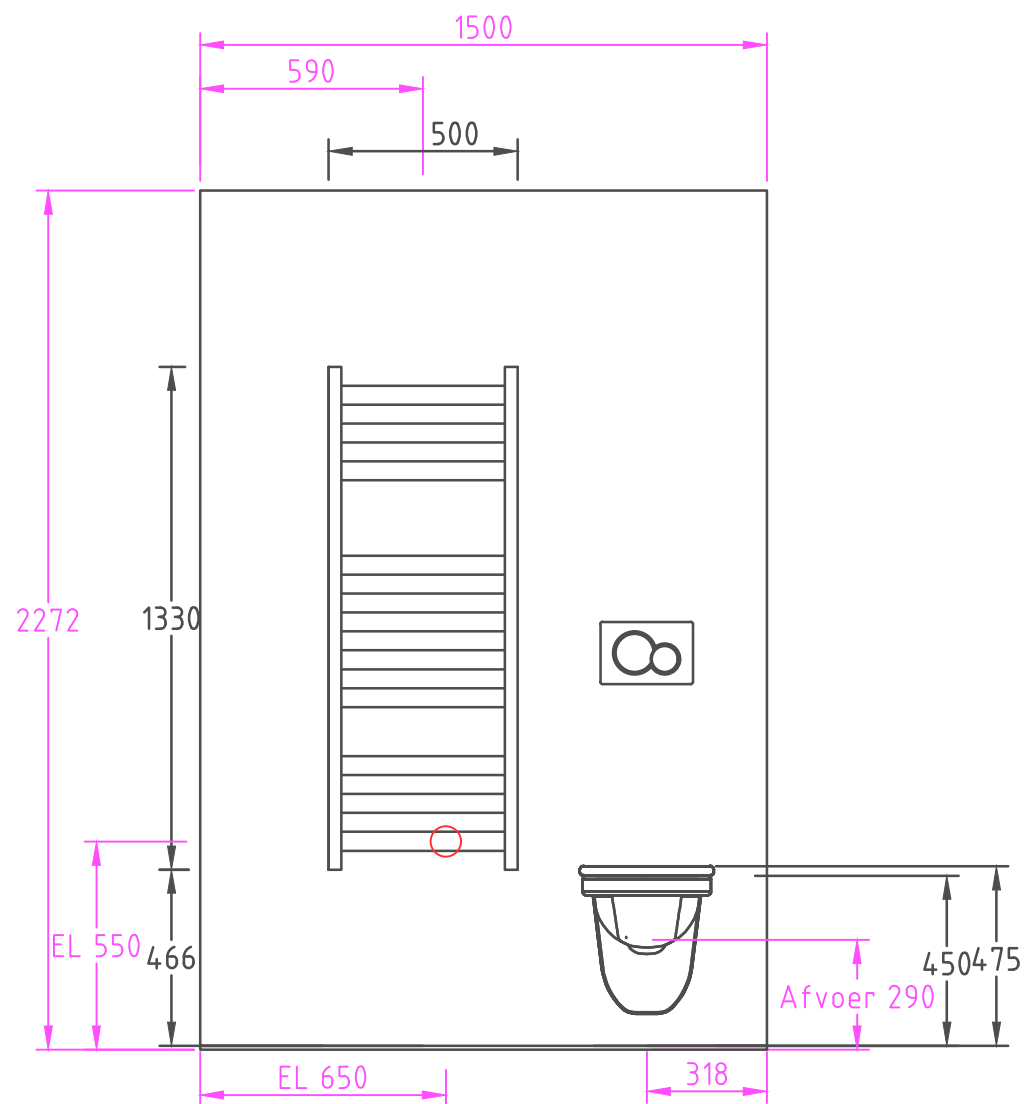

Paarse text= voormontagematen (incl. tegelvloer)
Zwarte text= afmontagematen (van af tegelvloer)

Paraaf voor gezien:	D.d.:
project:	Woonark Wales
omschrijving:	Sanitairmaatvoering Kavel 1, 2 en 3
opdrachtgever:	ABC Arkenbouw

Breman
KAMPEN
Stoomstraat 9 - Postbus 389 - 8260 AJ KAMPEN
T 038 - 331 63 33 - F 038 - 332 82 59 - E kampen@breman.nl

Definitief		
MvdV	B 13-4-2018	
MvdV	A 20-3-2018	
MvdV	14-3-2018	
getekend	datum	controle

projectnummer	tekeningnummer
17-532	SN 00
formaat	schaal
A3	1:30
LOODGIETERS- ELECTRO - EN CENTRALE VERWARMINGSBEDRIJF	