

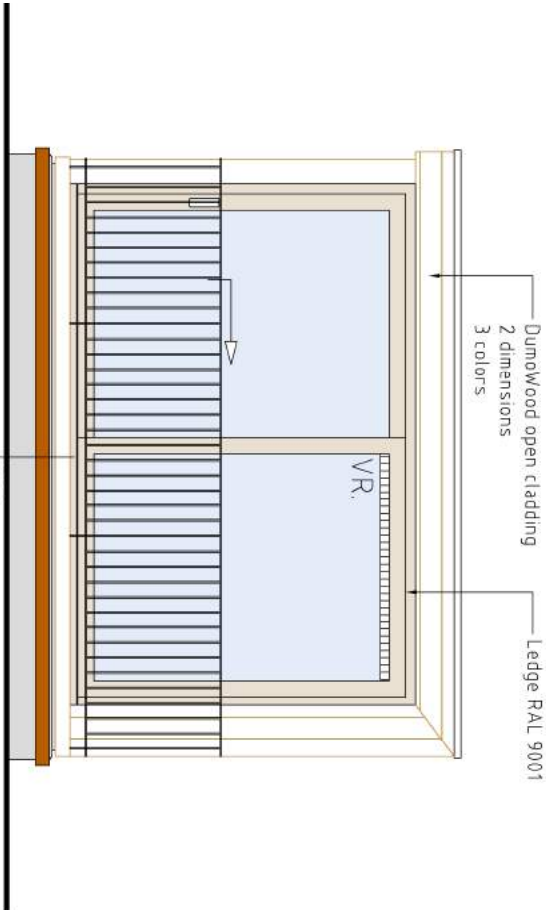
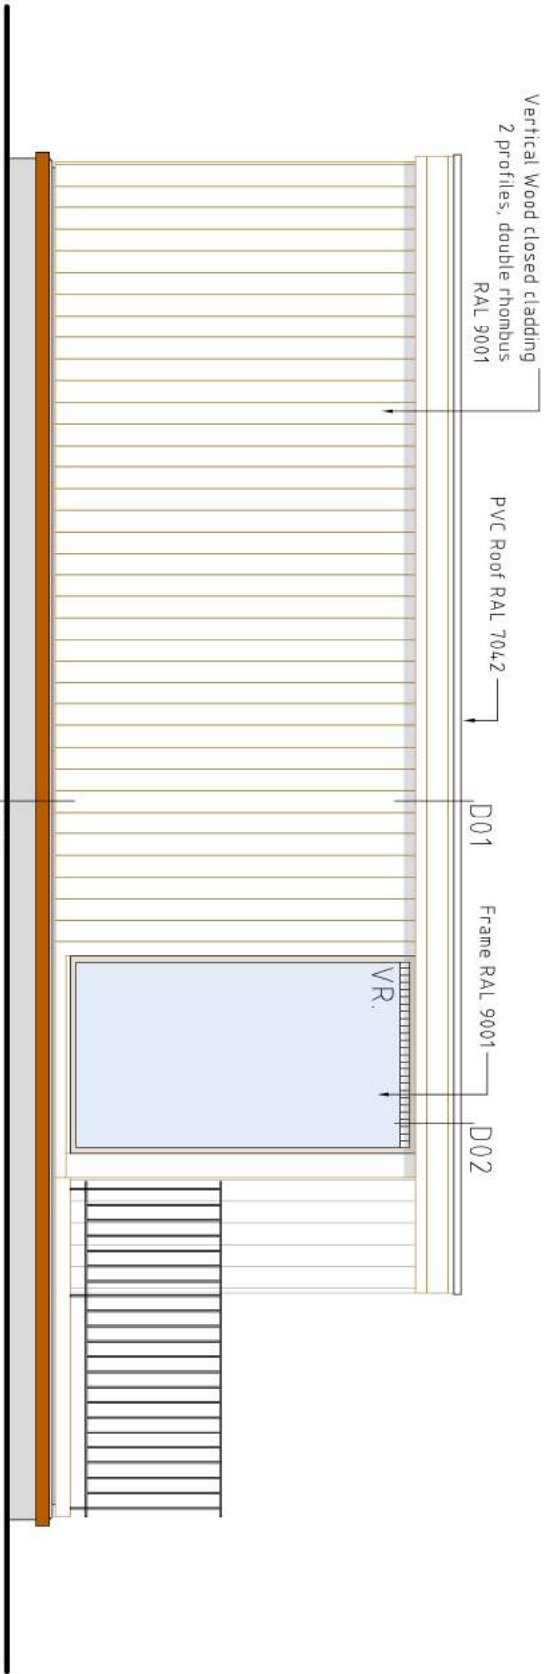
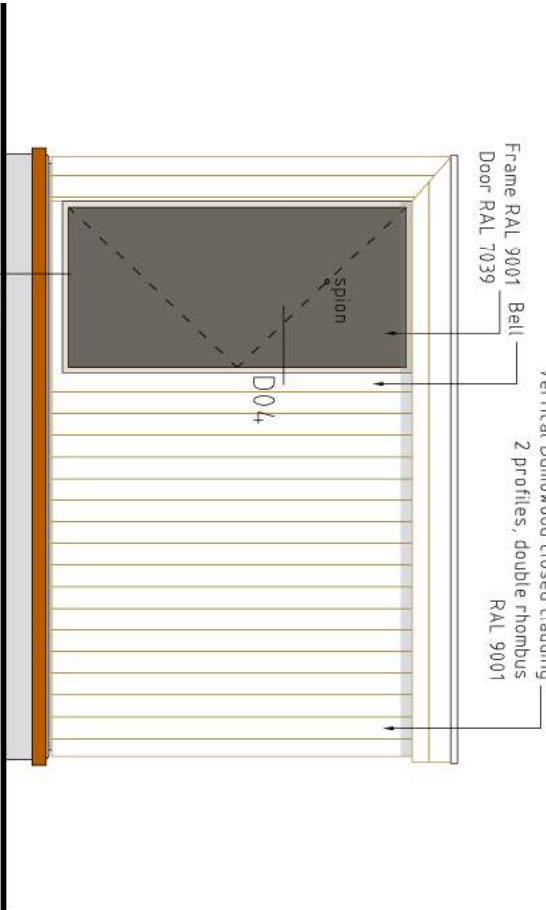



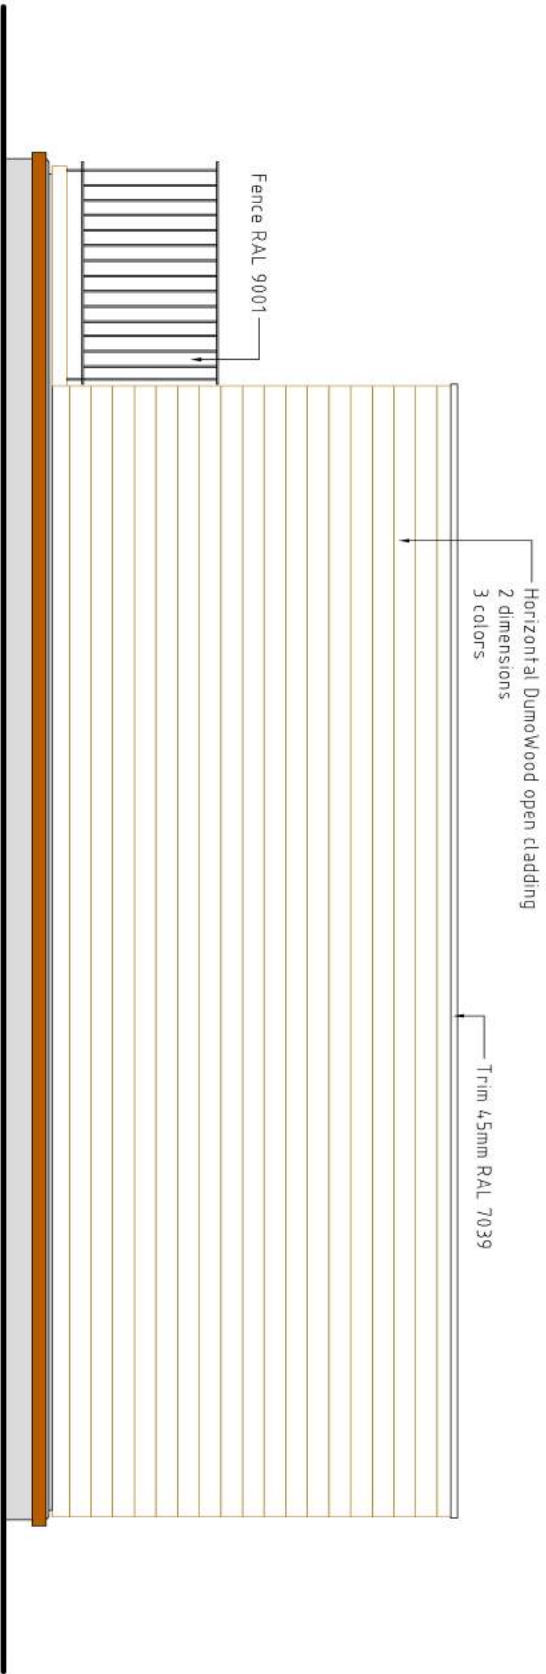


HOTEL UNIT									
Titel: Milford Haven Standard									
projektnummer		O17.059							
opdrachtgever		Building on Water v.o.f							
adres		Naritaweg 106							
postcode		1043 CA							
woonplaats		Amsterdam							
A window side elevation (west)									
Getekend		Datum	Schaal	Formaat	Blad				
KPA		08-03-2018	1:50	A3	1				

legenda	
Cladding	DumoWood, 2 dimensions
Window frames	Plastic HLS outside, standard inside
Roofing	Grey PVC
Downpipe	Behind cladding (4)

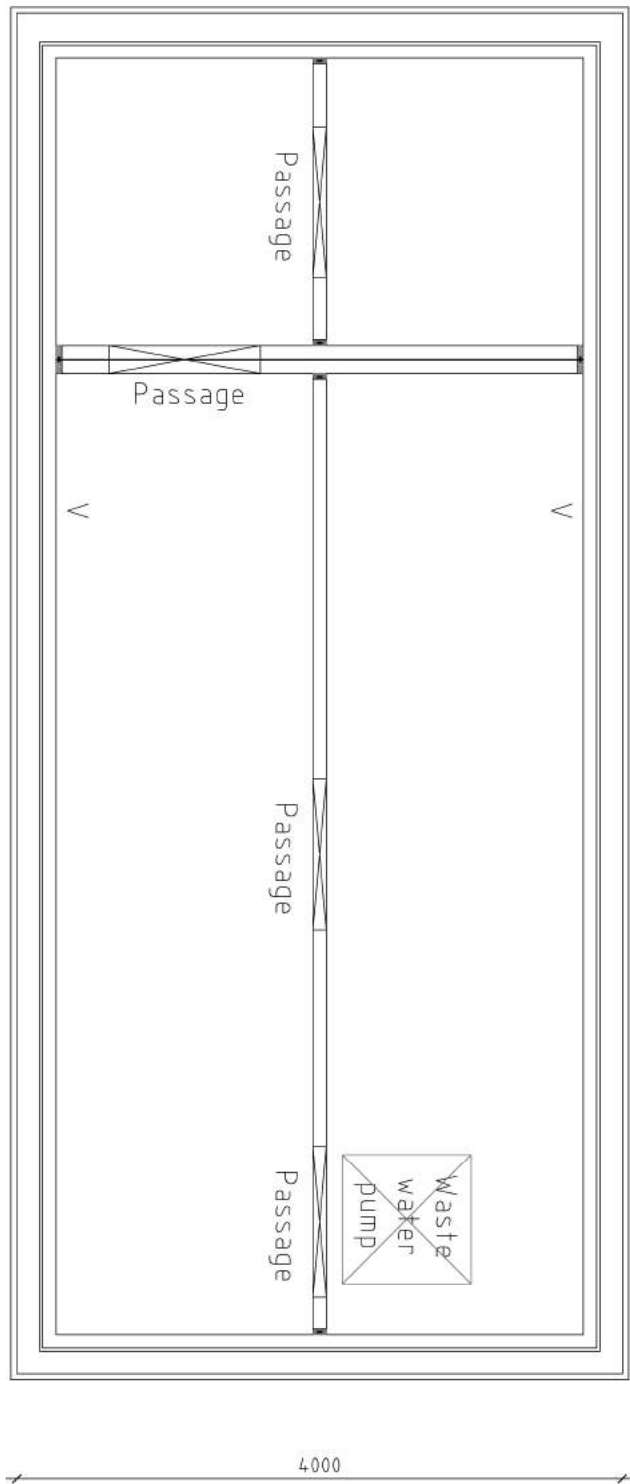

Crawl space (not isolated)

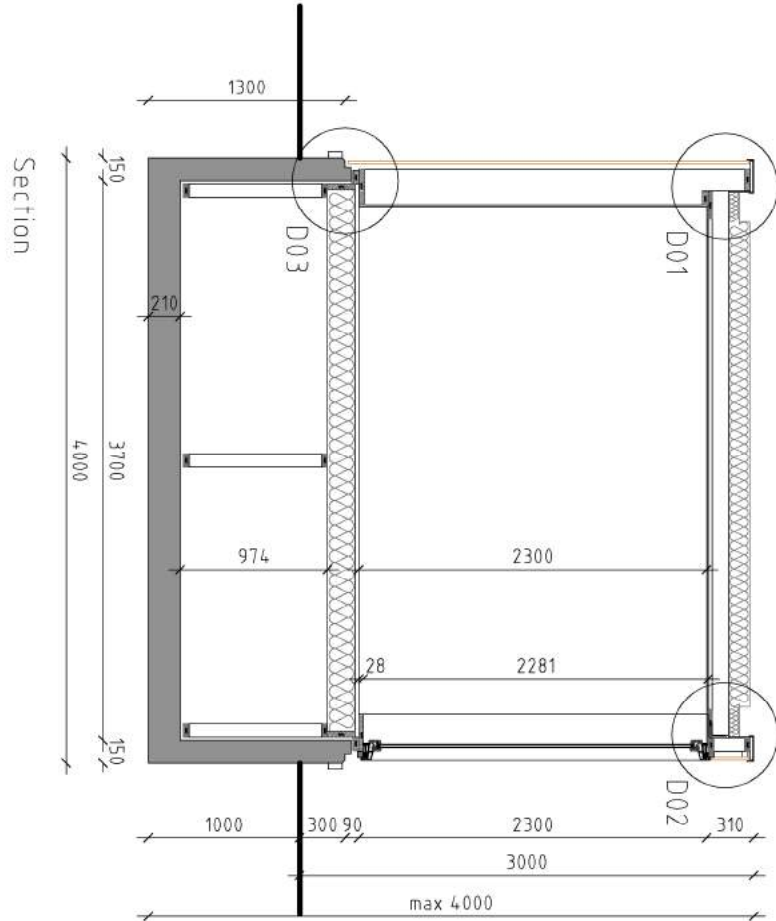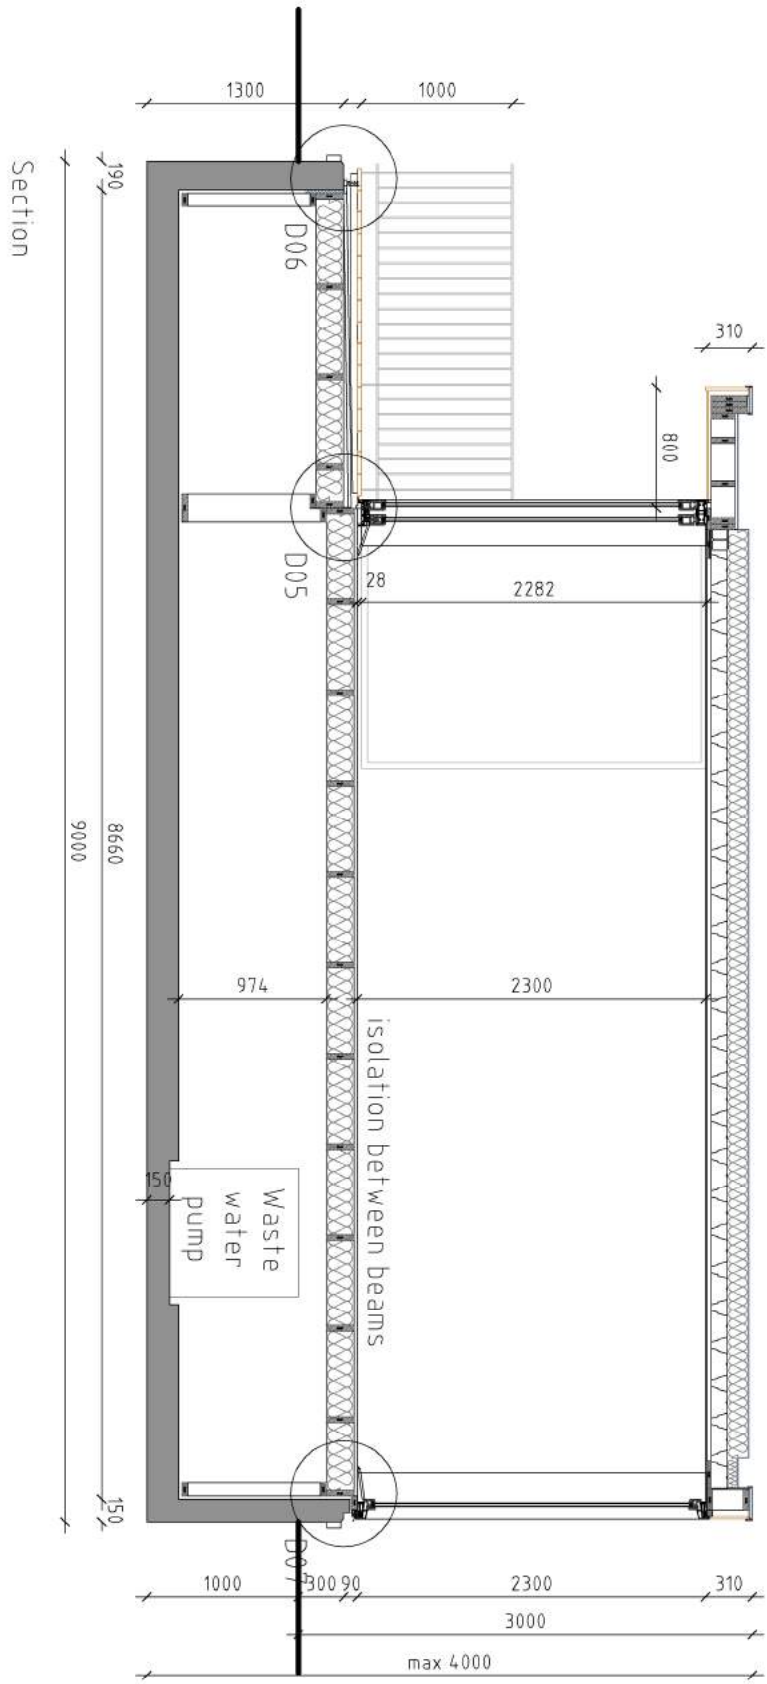

HOTEL UNIT

Titel: Milford Haven Standard

projectnummer O17.059

opdrachtgever Building on Water v.o.f

adres Narlaweg 106

postcode 1043 CA

woonplaats Amsterdam


A Passage waste water pump 27-03-2018

B 27-03-2018

C 27-03-2018

D 27-03-2018


Getekend KPA 08-03-2018 1:50 Formaat A3 Blad 2

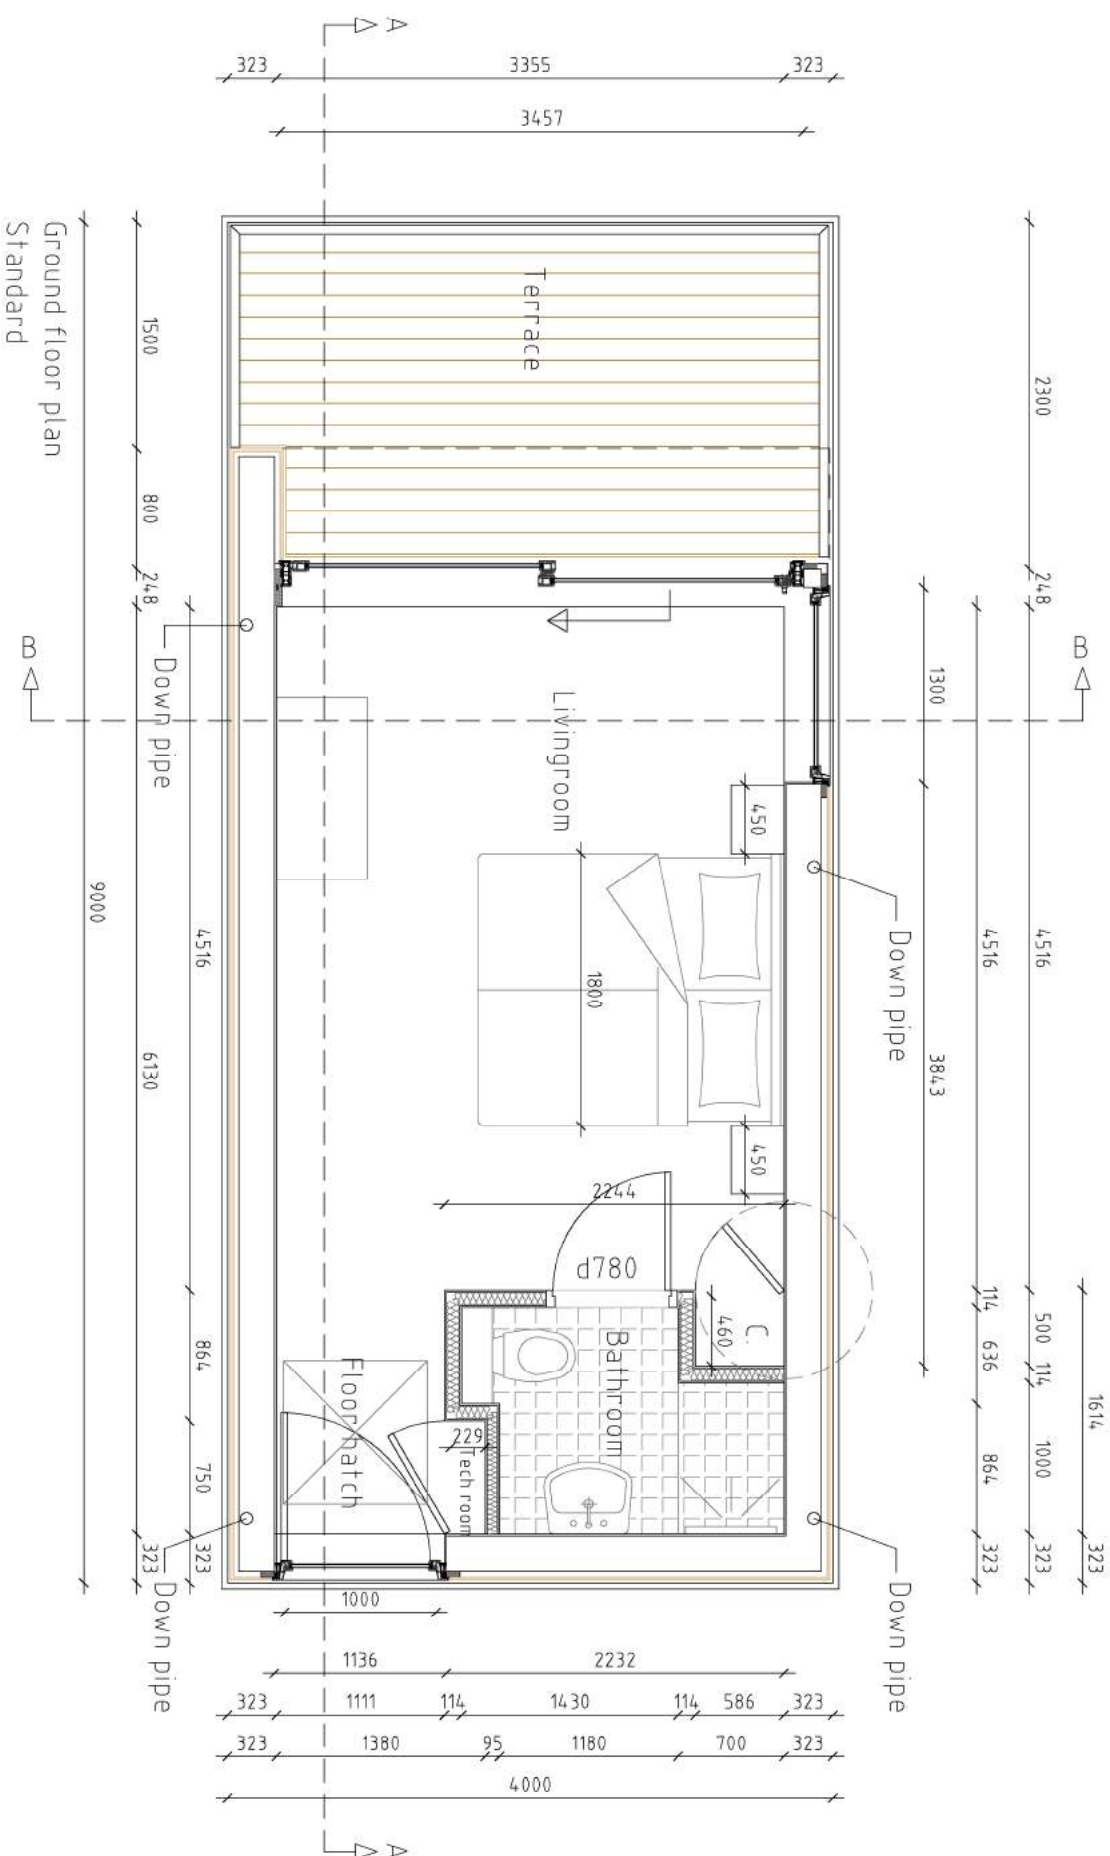


HOTEL UNIT

Titel: Milford Haven Standard

projectnummer		O17.059		
opdrachtgever		Building on Water v.o.f		
adres		Naritaweg 106		
postcode		1043 CA		
woonplaats		Amsterdam		
A	Window slide elevation West	27-03-2018		
B				
C				
D				
revisie				
Getekend		Datum	Schaal	Formaat
KPA		08-03-2018	1:50	A3
				3

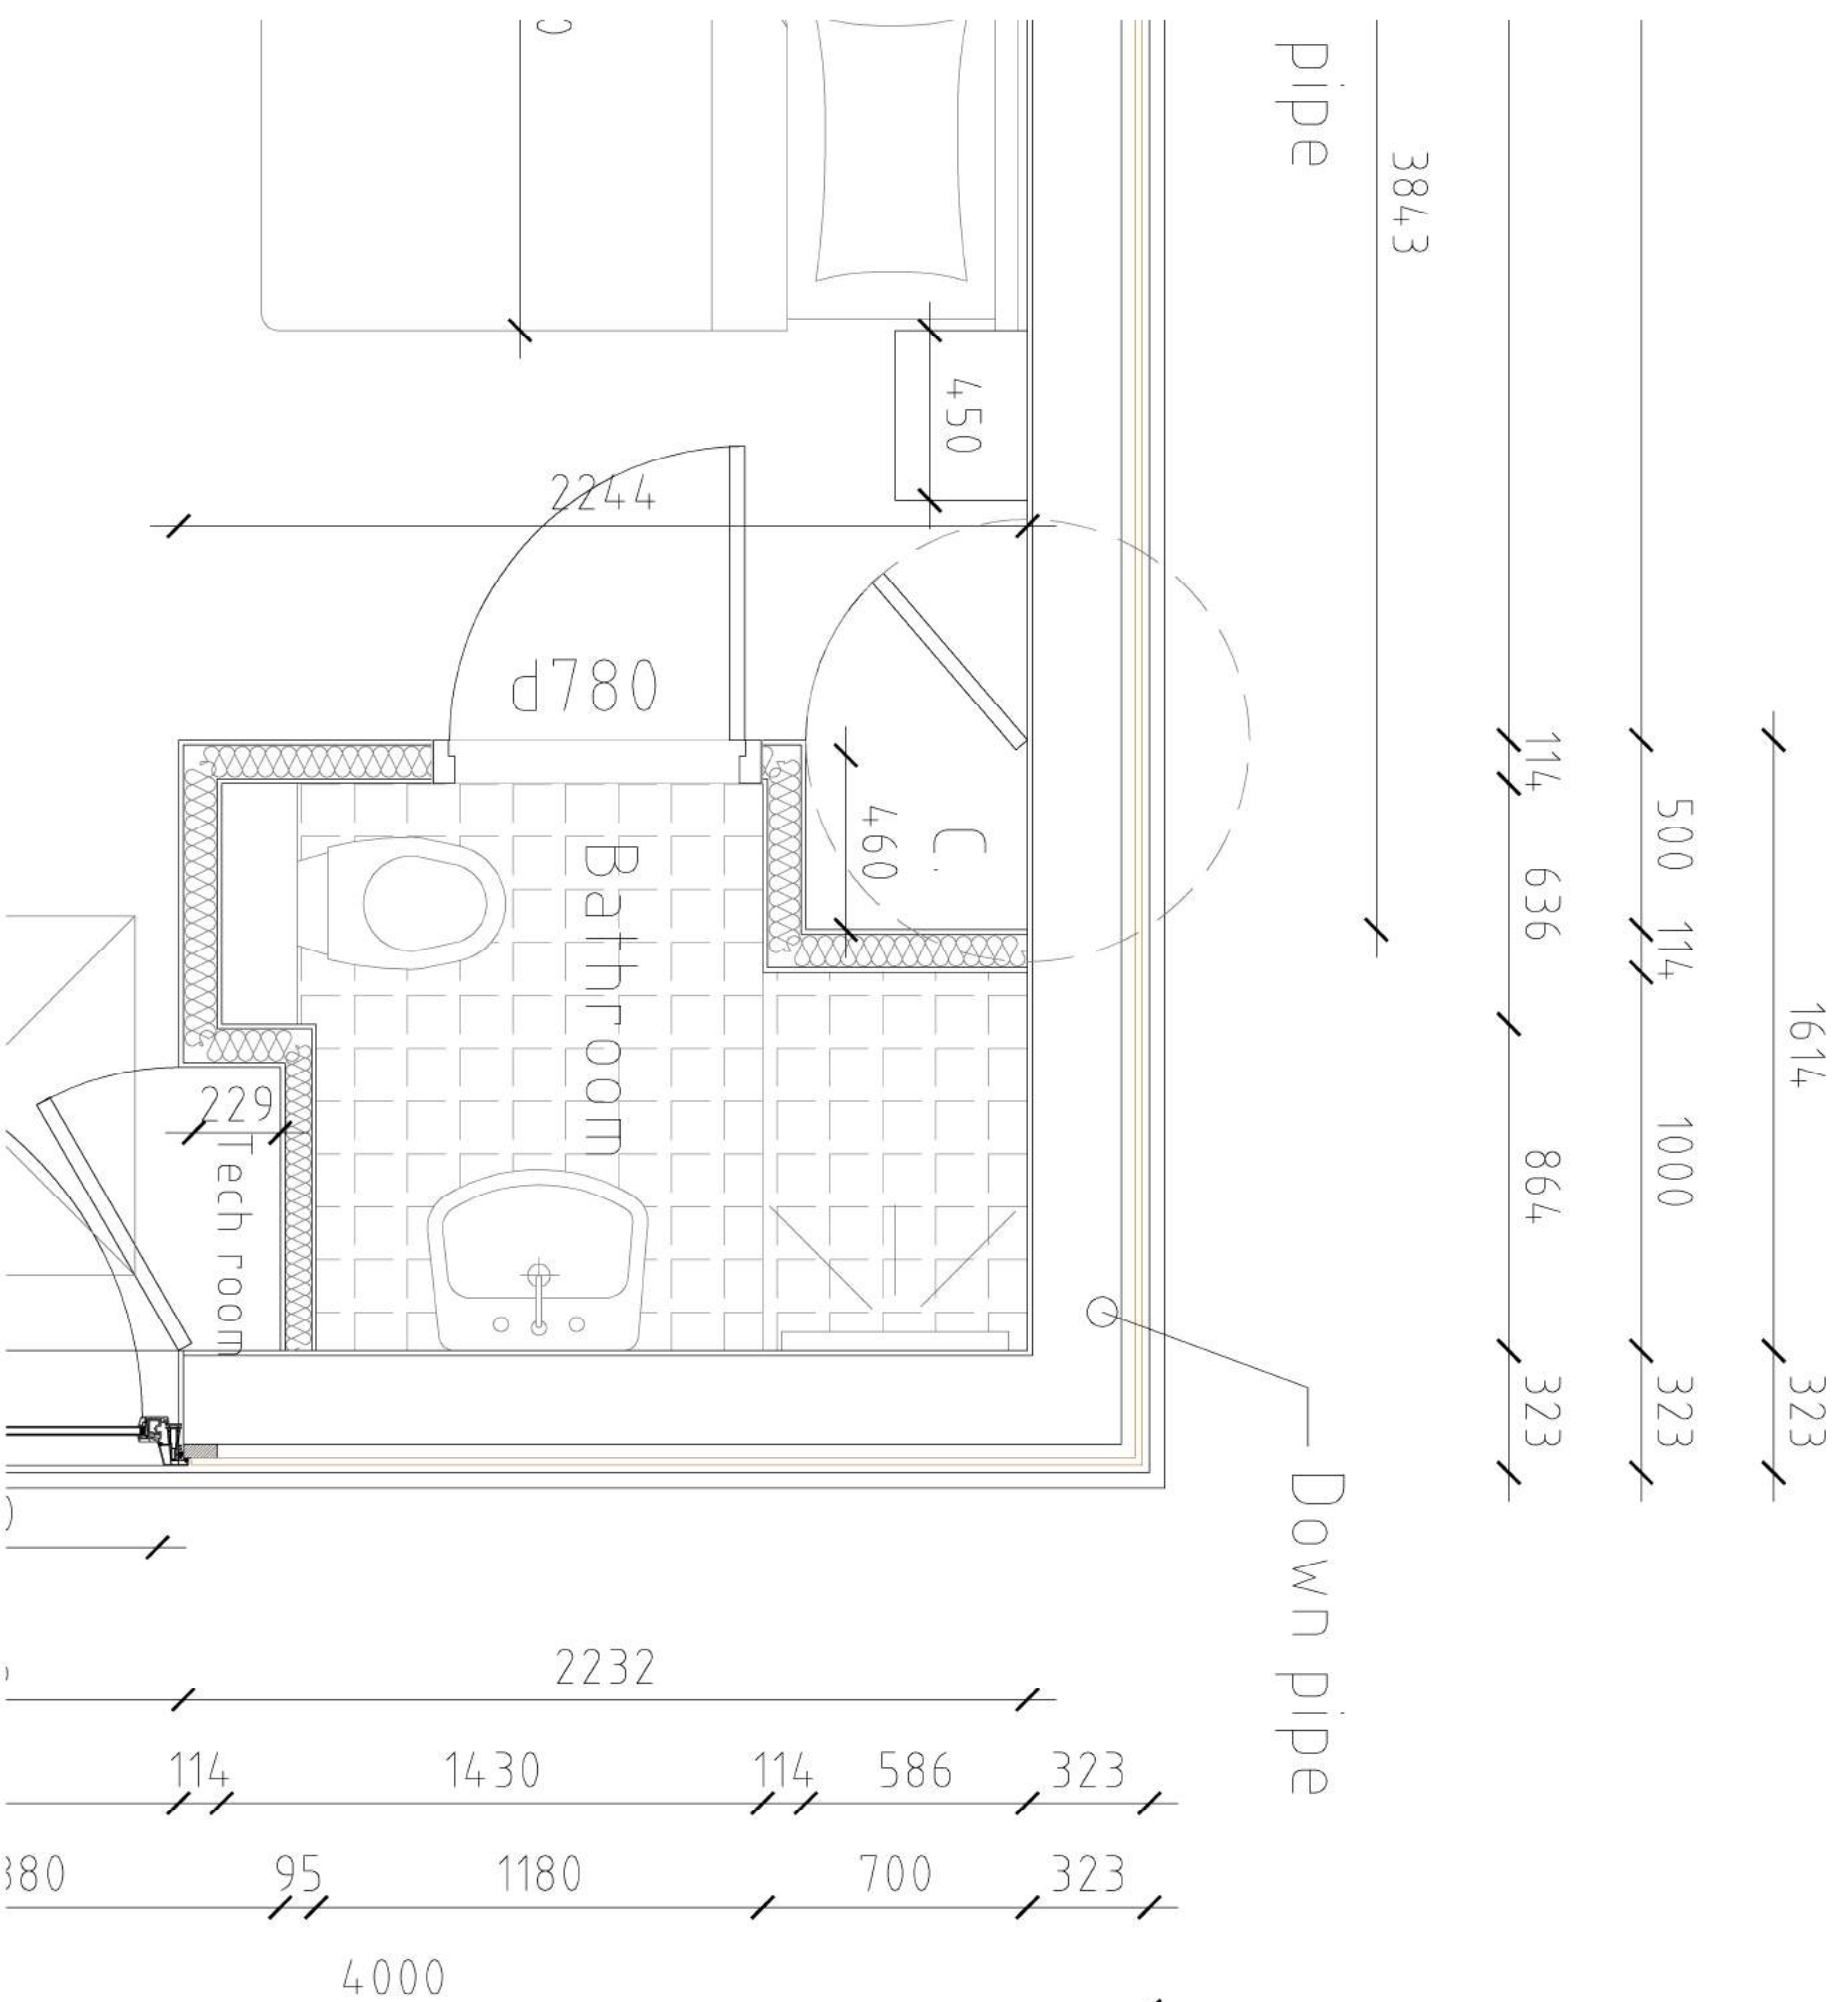

HOTEL UNIT				
Titel: Milford Haven Standard				
projectnummer	O17.059			
opdrachtgever	Building on Water v.o.f			
adres		Nariaweg 106		
postcode	1043 CA			
woonplaats	Amsterdam			
A				27-03-2018
B				
C				
D				
revisie				
Getekend	Datum	Schaal	Formaat	Blad
KPA	08-03-2018	1:20	A3	4

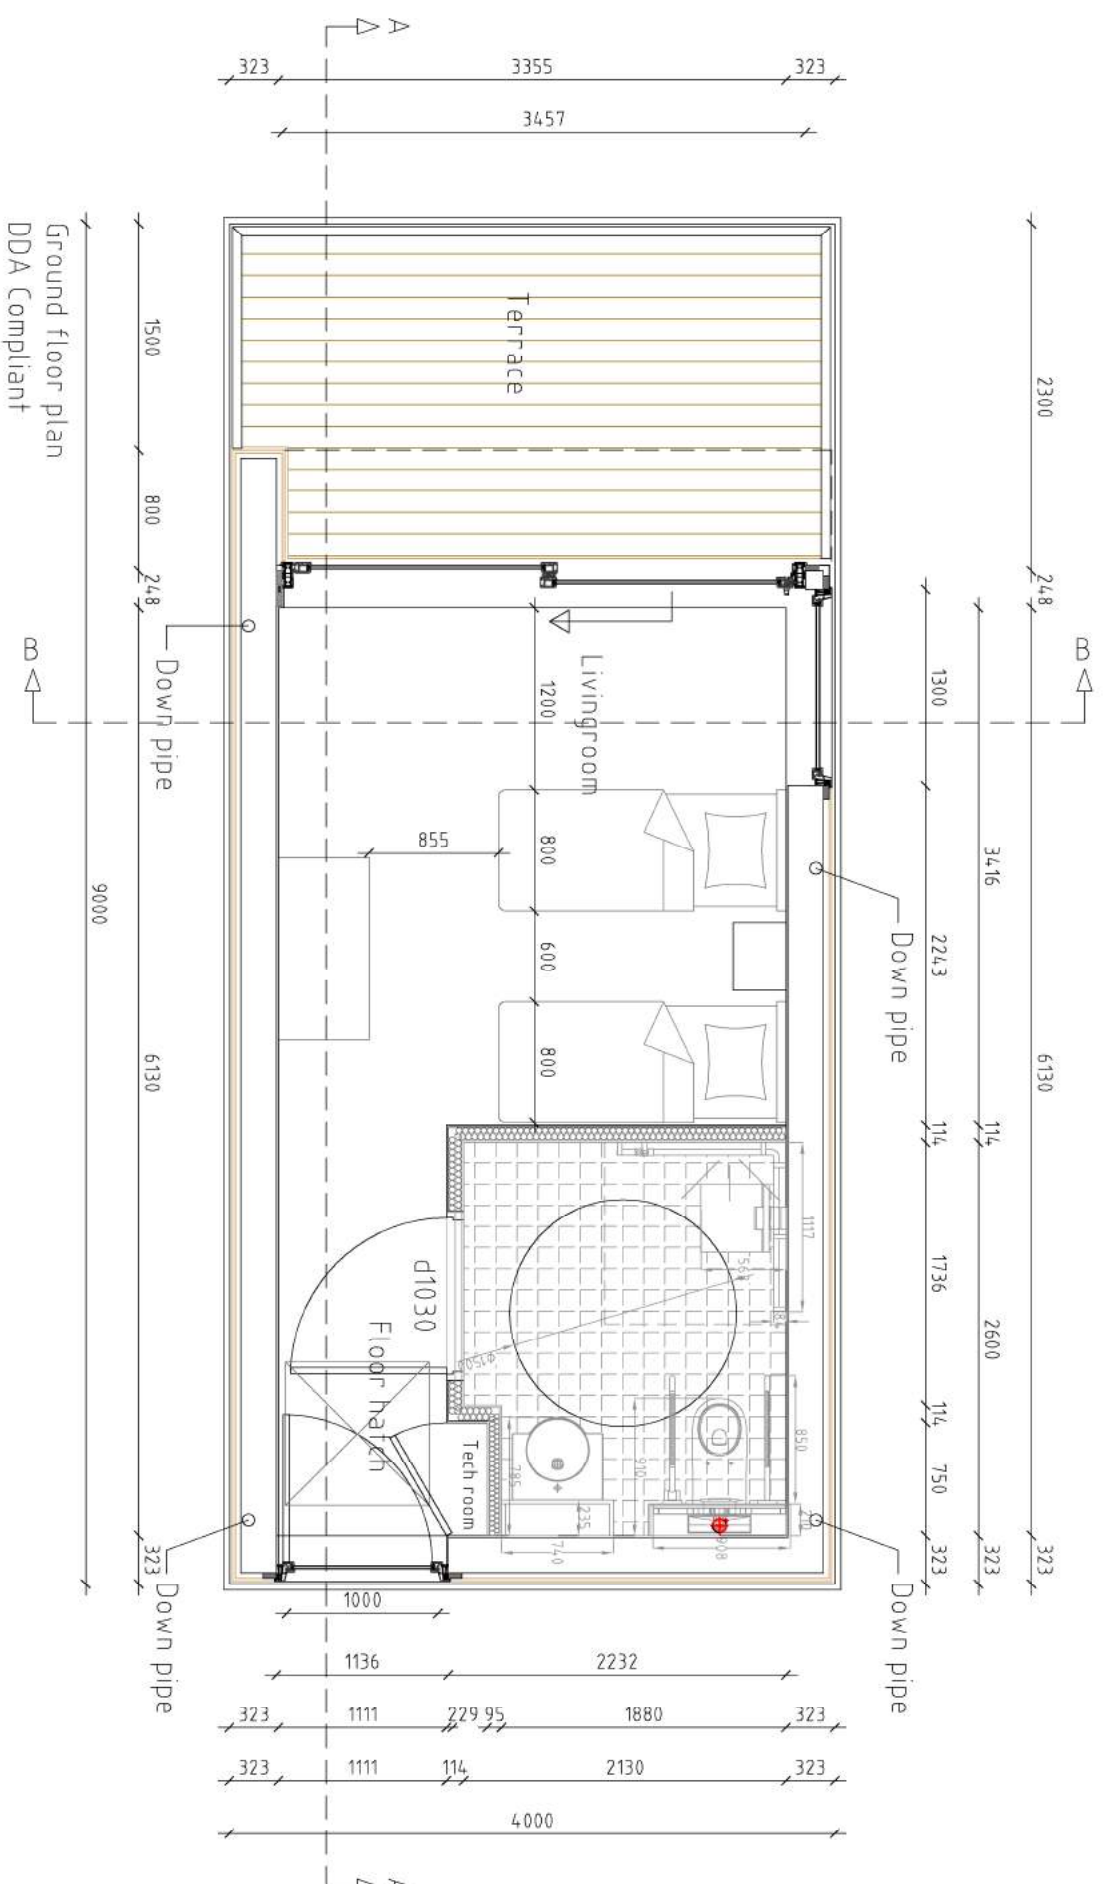

HOTEL UNIT

Titel: Milford Haven DDA Compliant

projectnummer O17.059

opdrachtgever Building on Water v.o.f

adres Naritaweg 106

postcode 1043 CA

woonplaats Amsterdam

A 27-03-2018

B

C

D


Getekend	Datum	Schaal	Formaat	Blad
KPA	08-03-2018	1:50	A3	3

6130 323

114 2600 323

114 1736 114 750 323


pe Down pipe

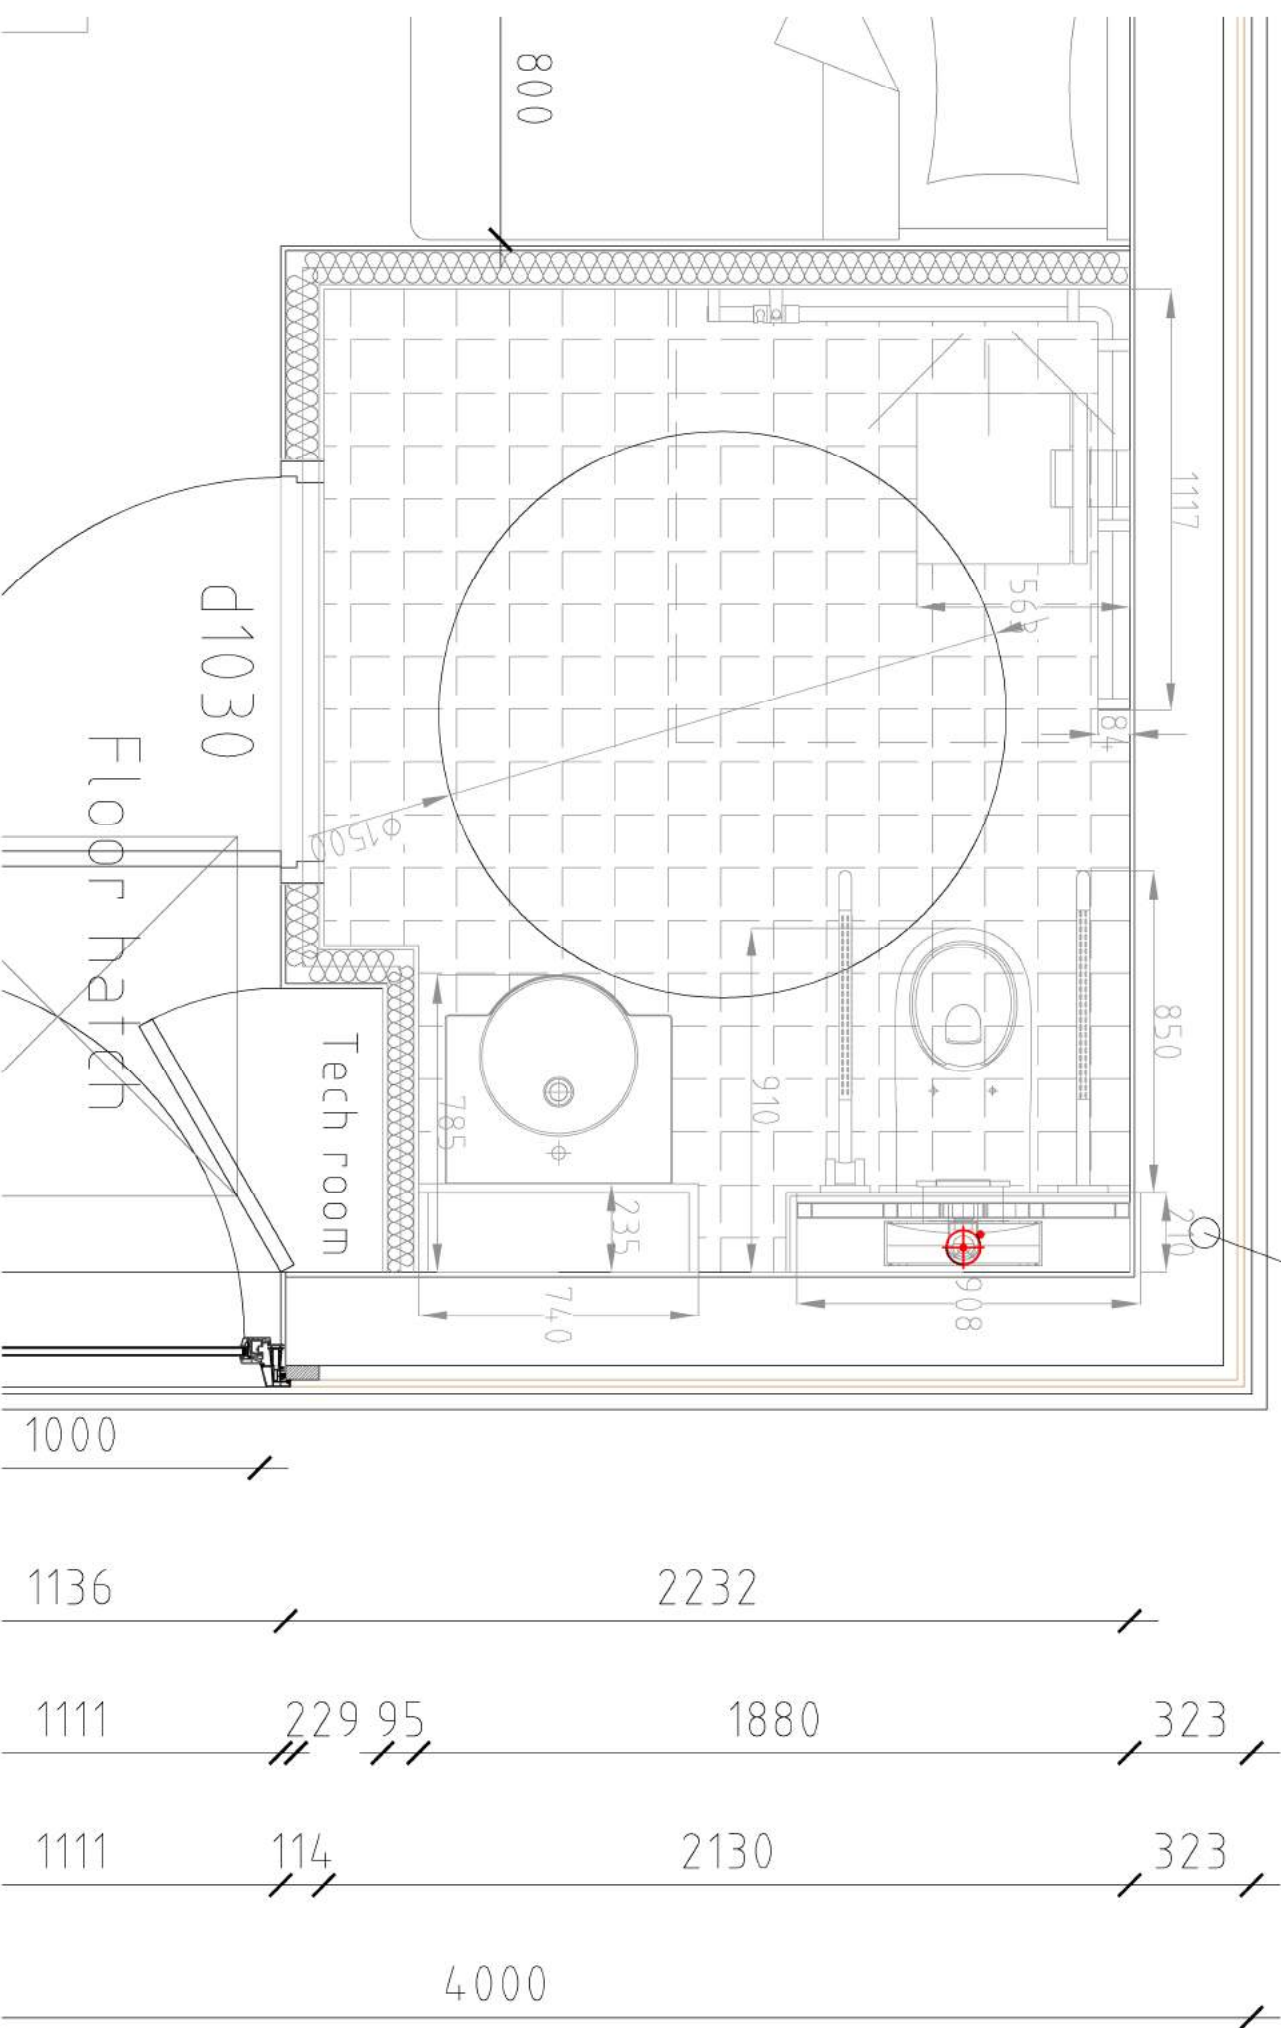


HOTEL UNIT

Titel: Milford Haven DDA Compliant


projectnummer		O17.059		
opdrachtgever		Building on Water v.o.f		
adres		Narlaweg 106		
postcode		1043 CA		
woonplaats		Amsterdam		
revisie		A		27-03-2018
		B		
		C		
		D		
Getekend	Datum	Schaal	Formaat	Blad
KPA	08-03-2018	1:20	A3	4

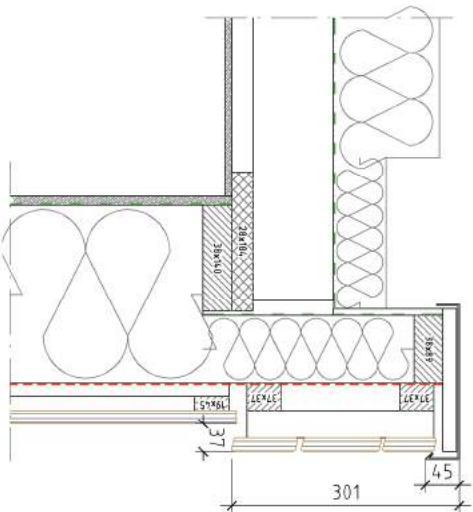


D01 Vertical curb detail

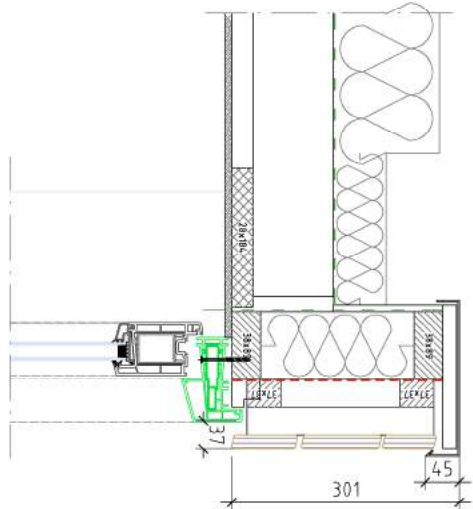


D02 Vertical curb detail (at frame)

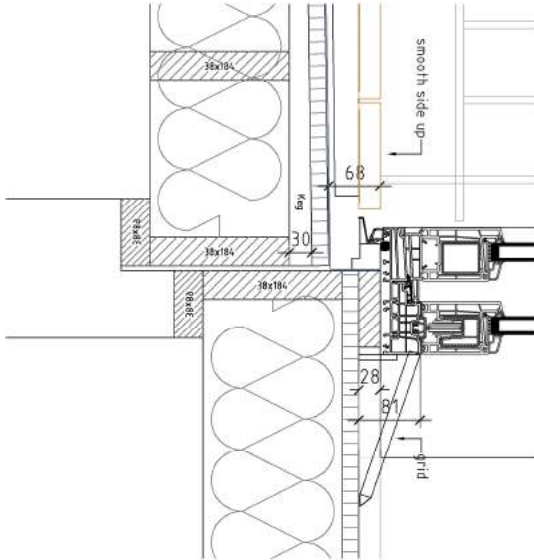


D05 Vertical sliding door detail

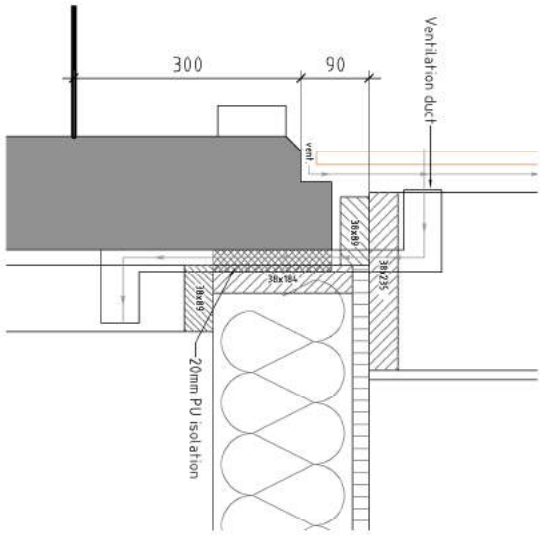


D03 Ventilation detail

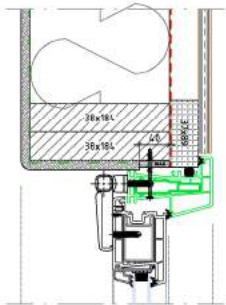

D04 Horizontal door detail

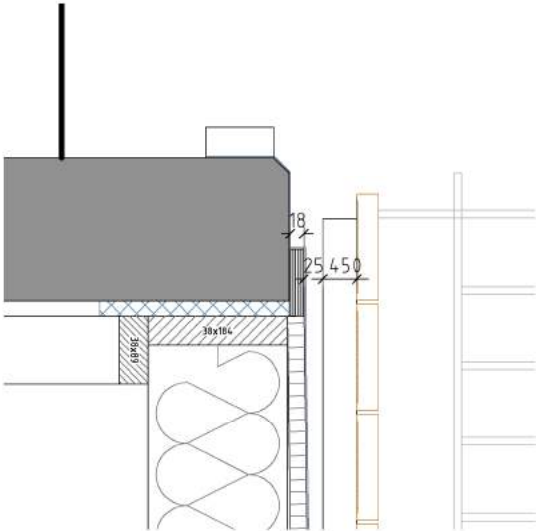

D06 Vertical terrace end detail

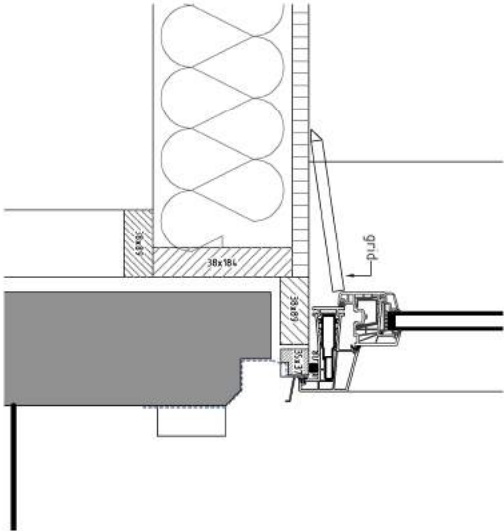

D07 Vertical door detail

DETAILS HOTEL UNIT

Titel: Milford Haven

projectnummer O17.059

opdrachtgever Building on Water v.o.f

adres Narlaweg 106

postcode 1043 CA

woonplaats Amsterdam

A	
B	
C	
D	

Getekend	Datum	Schaal	Formaat	Blad
KPA	08-03-2018	1:10	A3	1