



Antal master:	stk.
Antal hjørnejern:	stk.
Hjørnejernslængde:	7472 mm

SEKTIONS-TOP

25 mm flangeplade
med 5 stk. $\varnothing 28$ huller.
15 stk. M24x90 DIN931 8.8 FZV
15 stk. M24 møtrik DIN934 8.8 FZV
30 stk. 24 mm HB200 skive FZV

SEKTIONS-BUND

30 mm flangeplade
med 5 stk. $\varnothing 35$ huller.
15 stk. M30x110 DIN931 8.8 FZV
15 stk. M30 møtrik DIN934 8.8 FZV
30 stk. 30 mm HB200 skive FZV

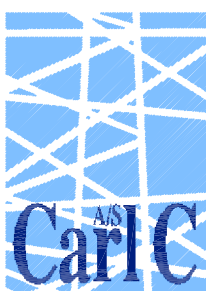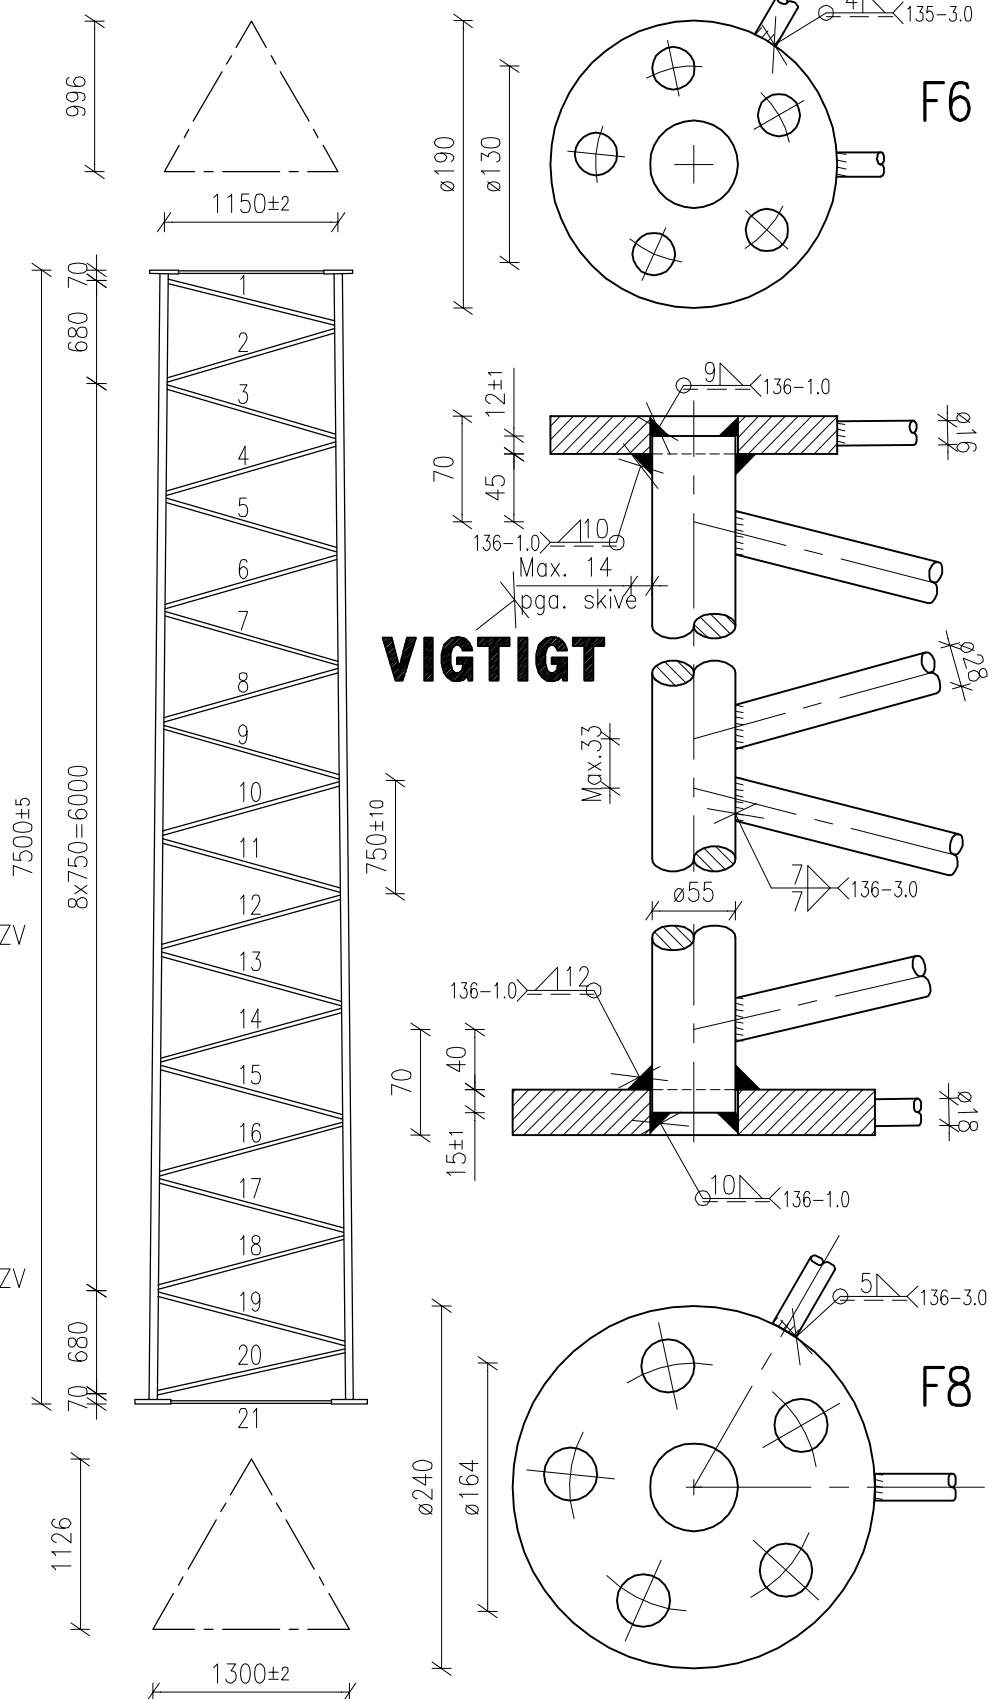

Kunde: Seacore			
Emne: Sektion 307-20. Hjørnejern $\varnothing 55$, gitre $\varnothing 28$			
Sektion 307-20			
Dato: 02.12.99	Ordre nr.:	Skala: 1:50	Tolerancer: 0-1000 : ± 1 mm
Rev. dato: 24.01.00	Tegn. nr.: s307-20	Int.: CML	1001-5000 : ± 2 mm
Rev./int.: A / cml	Produkt. nr.:	Kontrol:	5001-~ : ± 3 mm
			Huldiameter : $\pm 0,5$ mm

Denne tegning er vor ejendom og må ikke kopieres, overdrages eller på anden måde udnyttes af trediemand uden vor skriftlige tilladelse

Carl C A/S Fabrikation Ingeniør Handelsvirke Smedevej 2 6900 Skjern Tlf. 97 35 10 66 Fax 97 35 12 76



Antal master:	stk.
Antal hjørnejern:	stk.
Hjørnejernslængde:	5967 mm

SEKTIONS-TOP

30 mm flangeplade
med 5 stk. $\varnothing 35$ huller.
15 stk. M30x110 DIN931 8.8 FZV.
15 stk. M30 møtrik DIN934 8.8 FZV.
30 stk. 30 mm HB200 skive FZV.

SEKTIONS-BUND

35 mm flangeplade med
5 stk. $\varnothing 41$ huller.
15 stk. M36x130 DIN931 8.8 FZV.
15 stk. M36 møtrik DIN934 8.8 FZV.
30 stk. 36 mm HB200 skive FZV.

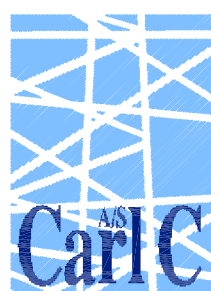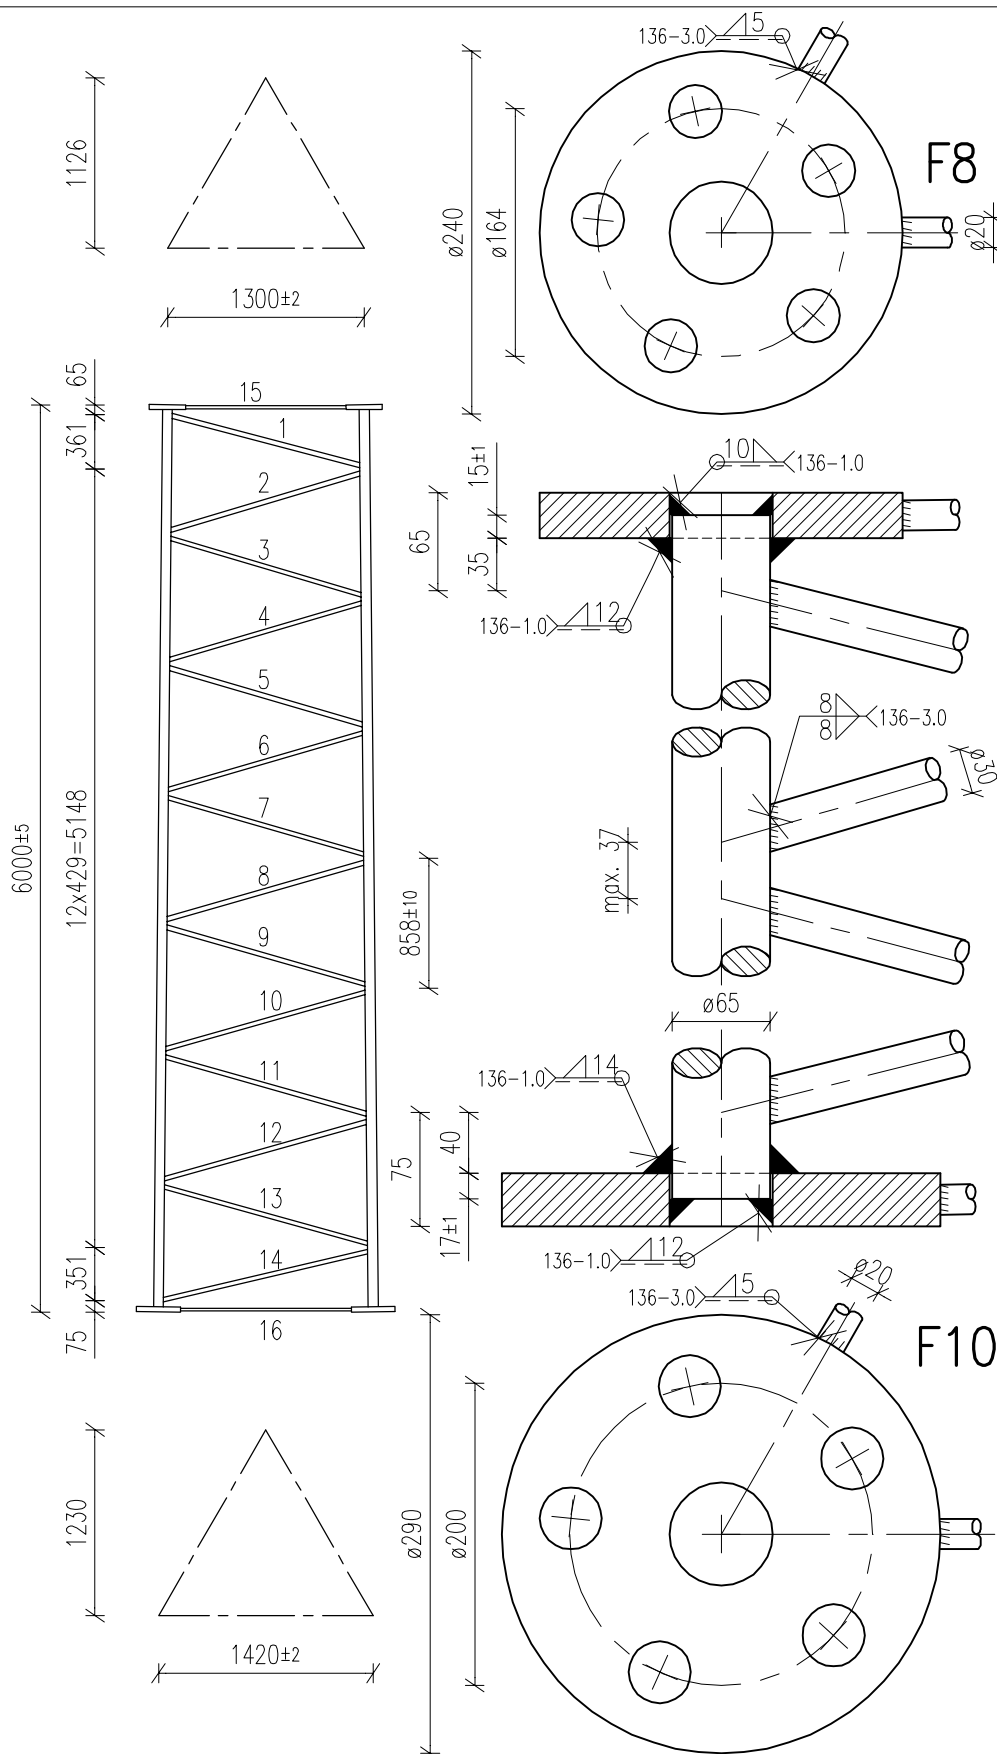

Kunde: Seacore			
Emne: Sektion 308-20. Hjørnejern $\varnothing 65$, gitre $\varnothing 30$			
Sektion 308-20			
Dato: 03.12.99	Ordre nr.:	Skala: 1:50	Tolerancer: 0-1000 : ± 1 mm
Rev. dato: 03.01.00	Tegn. nr.: s308-20	Int.: CML	1001-5000 : ± 2 mm
Rev./int.: A / cml	Produkt. nr.:	Kontrol:	5001-~ : ± 3 mm
			Huldiameter : $\pm 0,5$ mm

Denne tegning er vor ejendom og må ikke kopieres, overdrages eller på anden måde udnyttes af tredjemand uden vor skriftlige tilladelse


Antal master:	stk.
Antal hjørnejern:	stk.
Hjørnejernslængde:	5962 mm

SEKTIONS–TOP

35 mm flangeplade
med 5 stk. ø41 huller.
15 stk. M36x130 DIN931 8.8 FZV.
15 stk. M36 møtrik DIN934 8.8 FZV.
30 stk. 36 mm HB200 skive FZV.


SEKTIONS–BUND

40 mm flangeplade
med 4 stk. ø47 huller.
12 stk. M42x160 DIN931 8.8 FZV.
12 stk. M42 møtrik DIN934 8.8 FZV.
24 stk. 42 mm HB200 skive FZV.

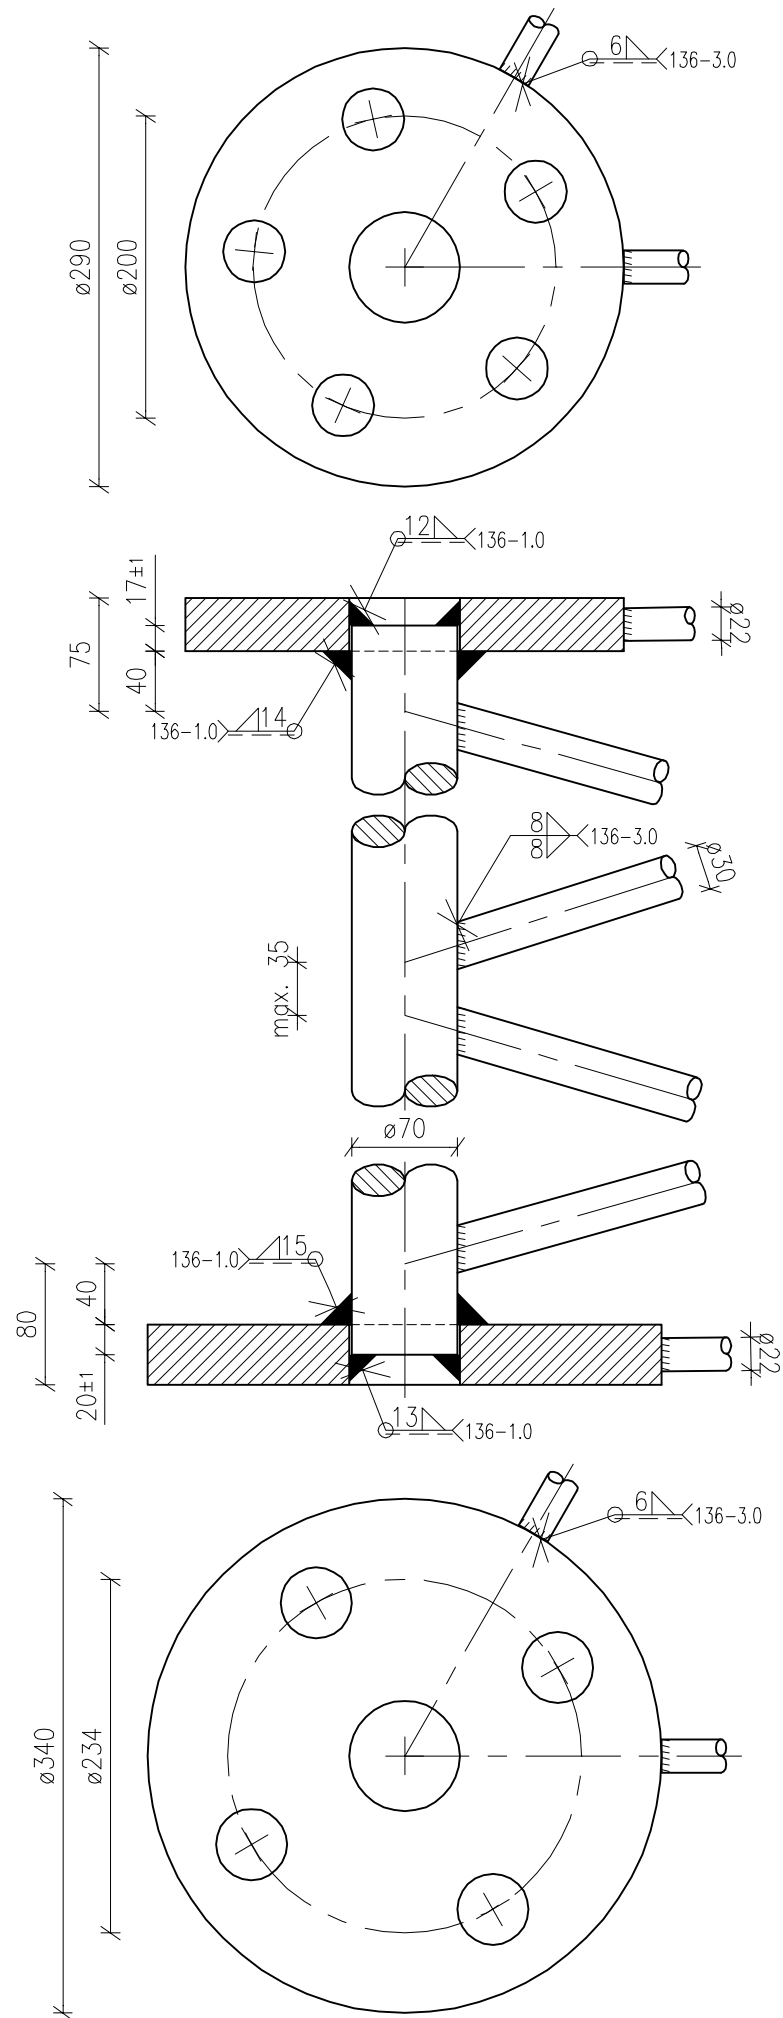

F10

F11

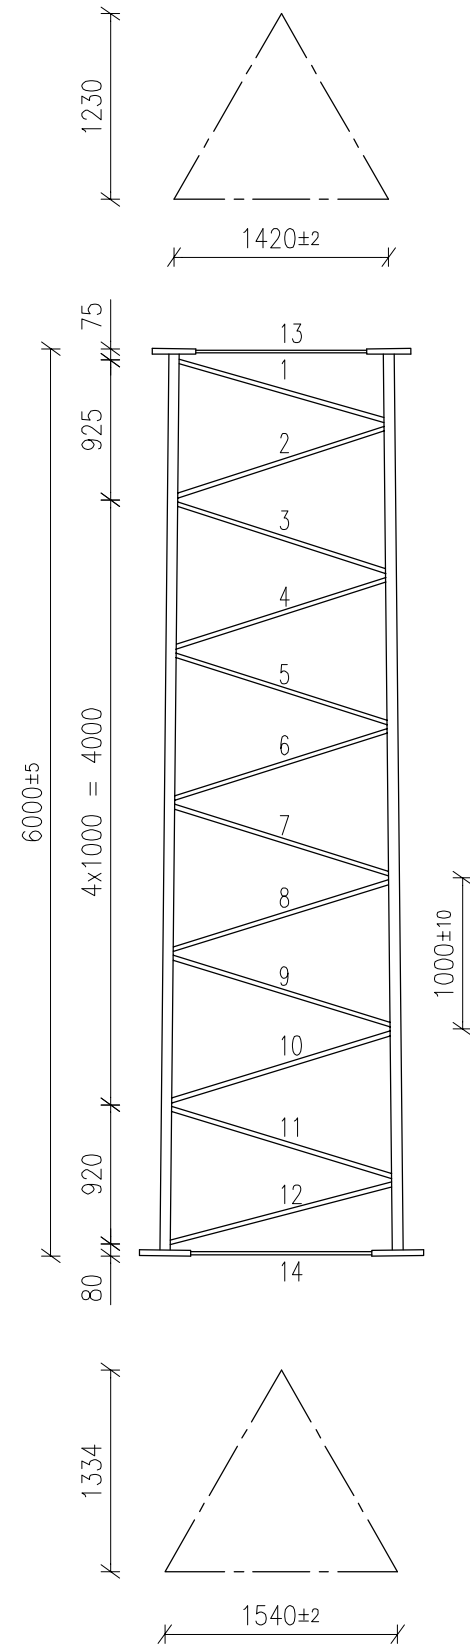

	Kunde: Seacore			
	Emne: Sektion 309–20. Hjørnejern ø70, gitre ø30			
	Sektionsnr.: Sek309–20			
	Dato: 03.12.99	Ordre nr.:	Skala: 1:50	Tolerancer: 0–1000 : ±1 mm
	Rev. dato: 25.01.00	Tegn. nr.: s309–20	Int.: CML	1001–5000 : ±2 mm
Rev./int.: A / cml		Produkt. nr.:	Kontrol:	5001–~ : ±3 mm
Denne tegning er vor ejendom og må ikke kopieres, overdrages eller på anden måde udnyttes af trediemand uden vor skriftlige tilladelse				Huldiameter : ±0,5 mm

Antal master:	stk.
Antal hjørnejern:	stk.
Hjørnejernslængde:	5960 mm

SEKTIONS–TOP

40 mm flangeplade
med 5 stk. ø47 huller.
15 stk. M42x160 bolte DIN 931 FZV
15 stk. M42 møtrikker DIN 934 FZV
30 stk. 42 mm skiver HB200 FZV
Fodplader påsvejses
vinkelret på hjørnejern.

KNUDEPLADER

6 stk. 12 mm plade (hkp48–1)
med 1 stk. ø22 hul for M20 SB bolt.
27 stk. 12 mm plade (hkp48–2)
med 2 stk. ø22 huller for M20 SB bolte.



Ialt 60 stk. M20x60 SB bolte.


Gitre ø48,3x5 rør

SEKTIONS–BUND

40 mm flangeplade
med 5 stk. ø47 huller.
15 stk. M42x160 bolte DIN 931 FZV
15 stk. M42 møtrikker DIN 934 FZV
30 stk. 42 mm skiver HB200 FZV
Fodplader påsvejses
vinkelret på hjørnejern.

BEMÆRK:
ø90 Hjørnejern
F13 fodplader i bund

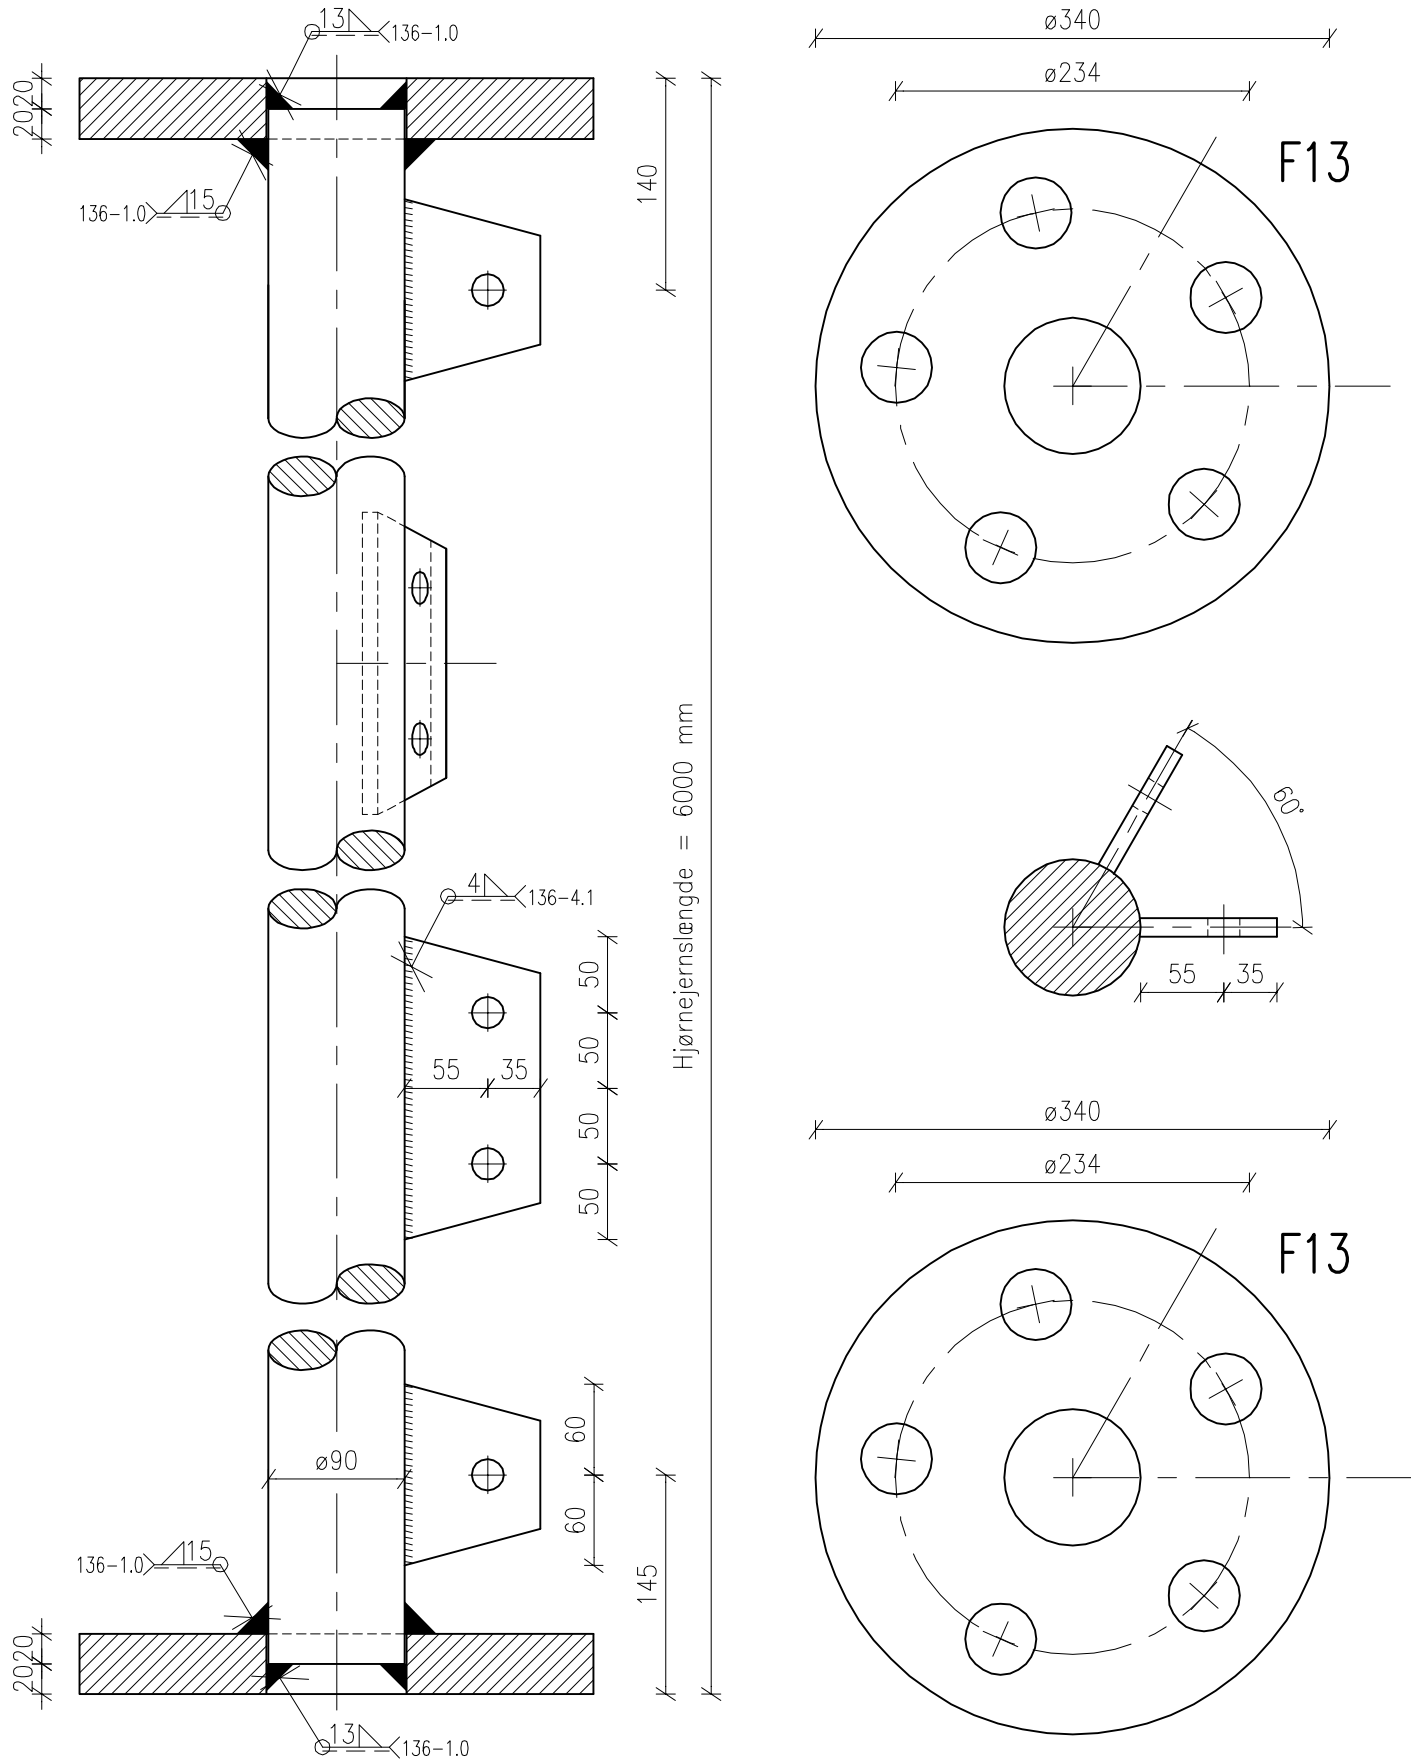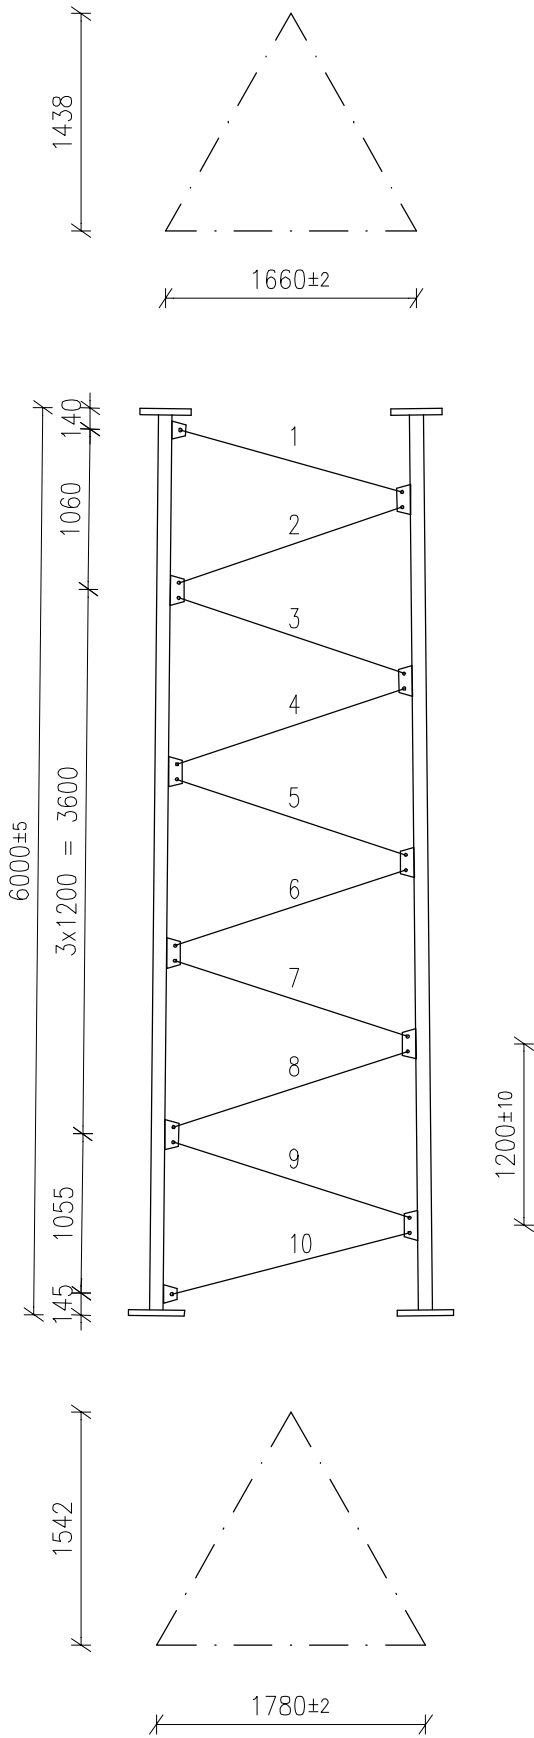

	Kunde: Seacore			
	Emne: Sektion 311–21 – sektion med ø90 Hjørnejern			
	Dato: 02.04.01	Ordre nr.:	Skala: 1:50	Tolerancer: 0–1000 : ±1 mm
	Rev. dato:	Tegn. nr.: s311–21	Int.: JMG	1001–5000 : ±2 mm
	Rev./int.:	Produkt. nr.:	Kontrol:	5001–~ : ±3 mm Huldiameter : ±0,5 mm

Antal master:	stk.
Antal hjørnejern:	stk.
Hjørnejernslængde:	5960 mm

SEKTIONS–TOP

40 mm flangeplade F13
med 5 stk. ø47 huller.
15 stk. M42x160 bolte DIN 931 FZV
15 stk. M42 møtrikker DIN 934 FZV
30 stk. 42 mm skiver HB200 FZV
Fodplader påsvejses
vinkelret på hjørnejern.




KNUDEPLADER


6 stk. 12 mm plade (hkp48–1)
med 1 stk. ø22 hul for M20 SB bolt.
27 stk. 12 mm plade (hkp48–2)
med 2 stk. ø22 huller for M20 SB bolte.

Ialt 60 stk. M20x60 SB bolte.
Gitre ø48,3x5 rør

SEKTIONS–BUND

40 mm flangeplade F15
med 4 stk. ø53 huller.
12 stk. M48x180 bolte DIN 931 FZV
12 stk. M48 møtrikker DIN 934 FZV
24 stk. 48 mm skiver HB200 FZV
Fodplader påsvejses
vinkelret på hjørnejern.

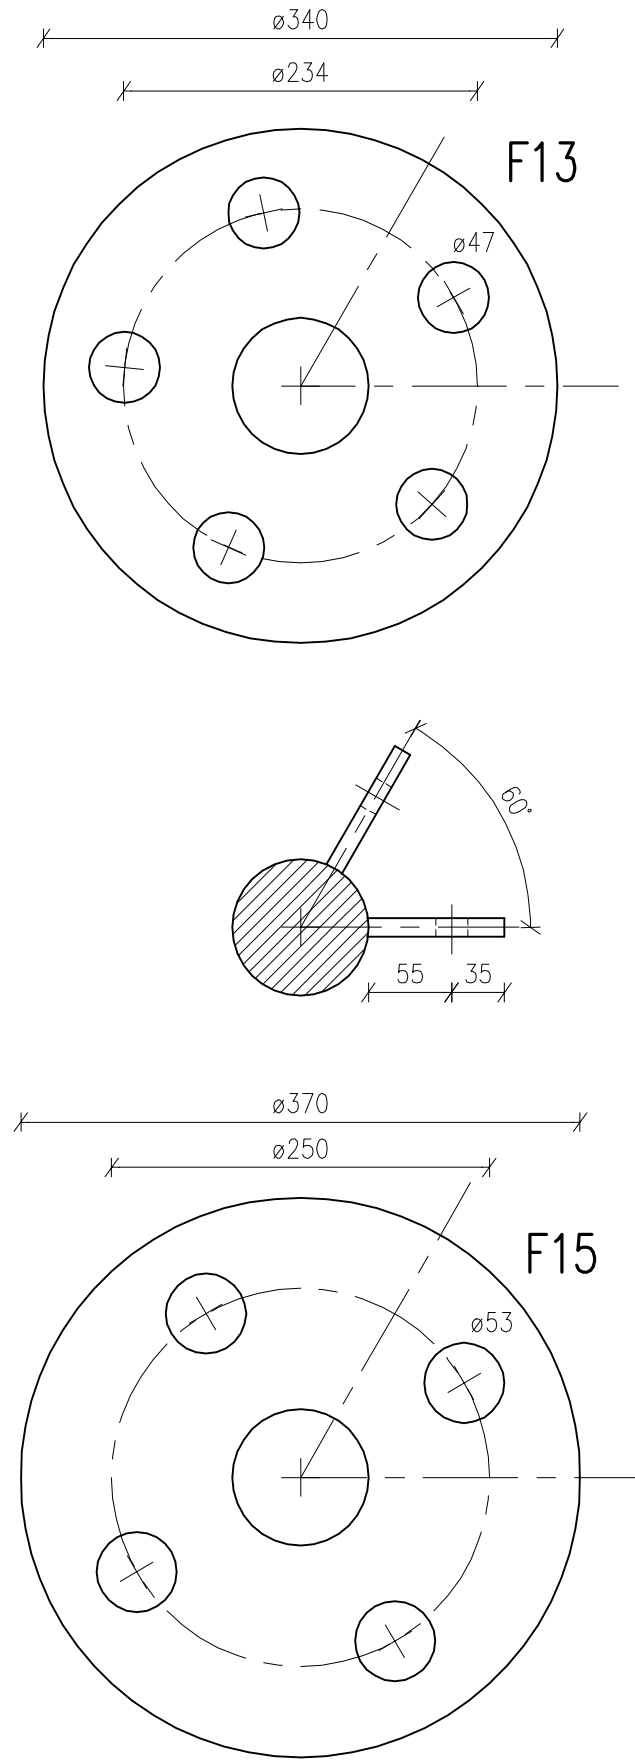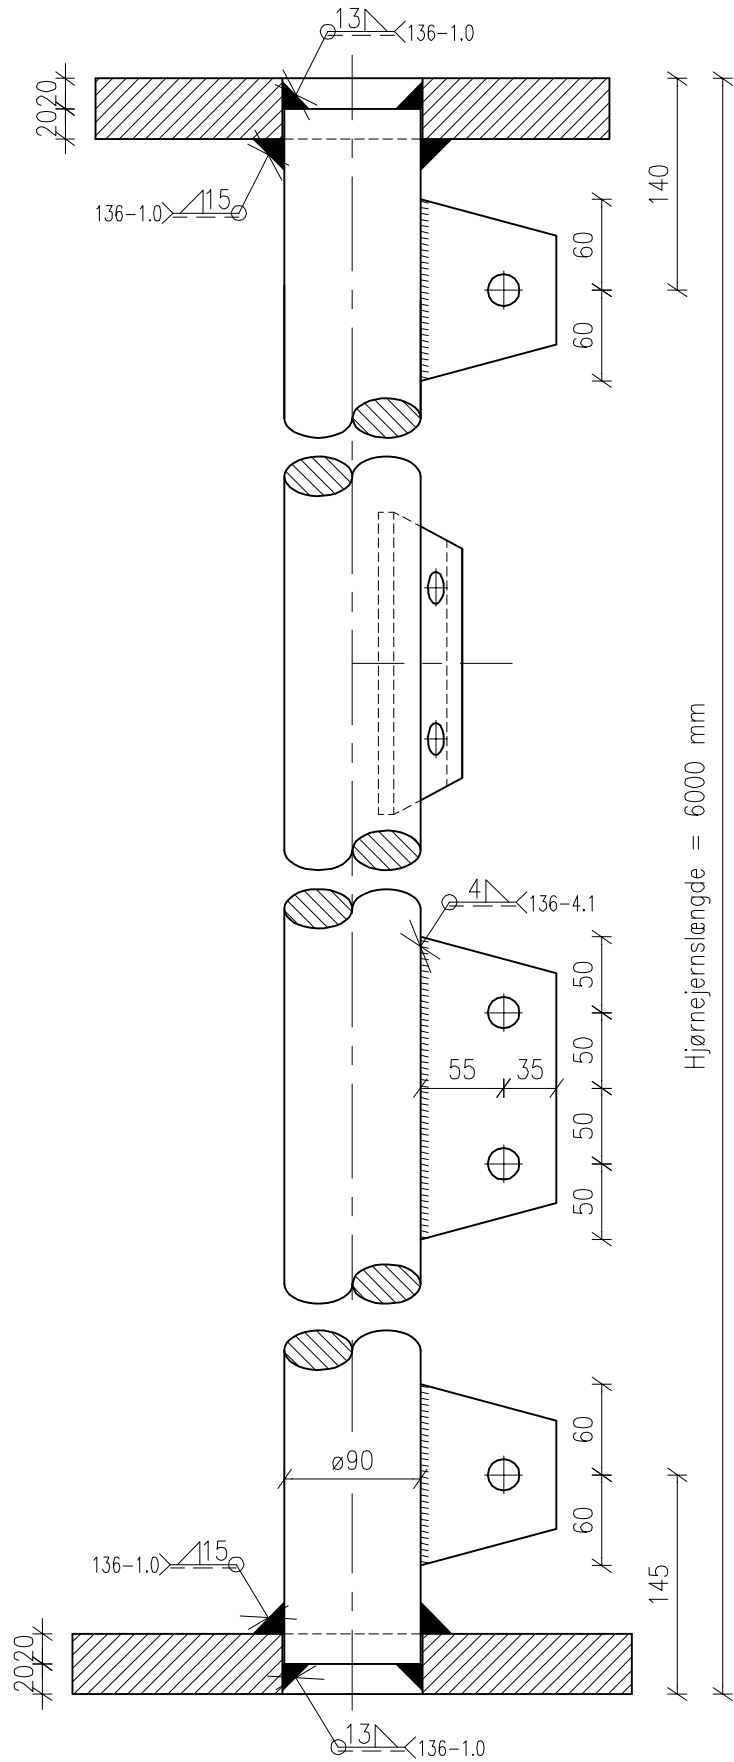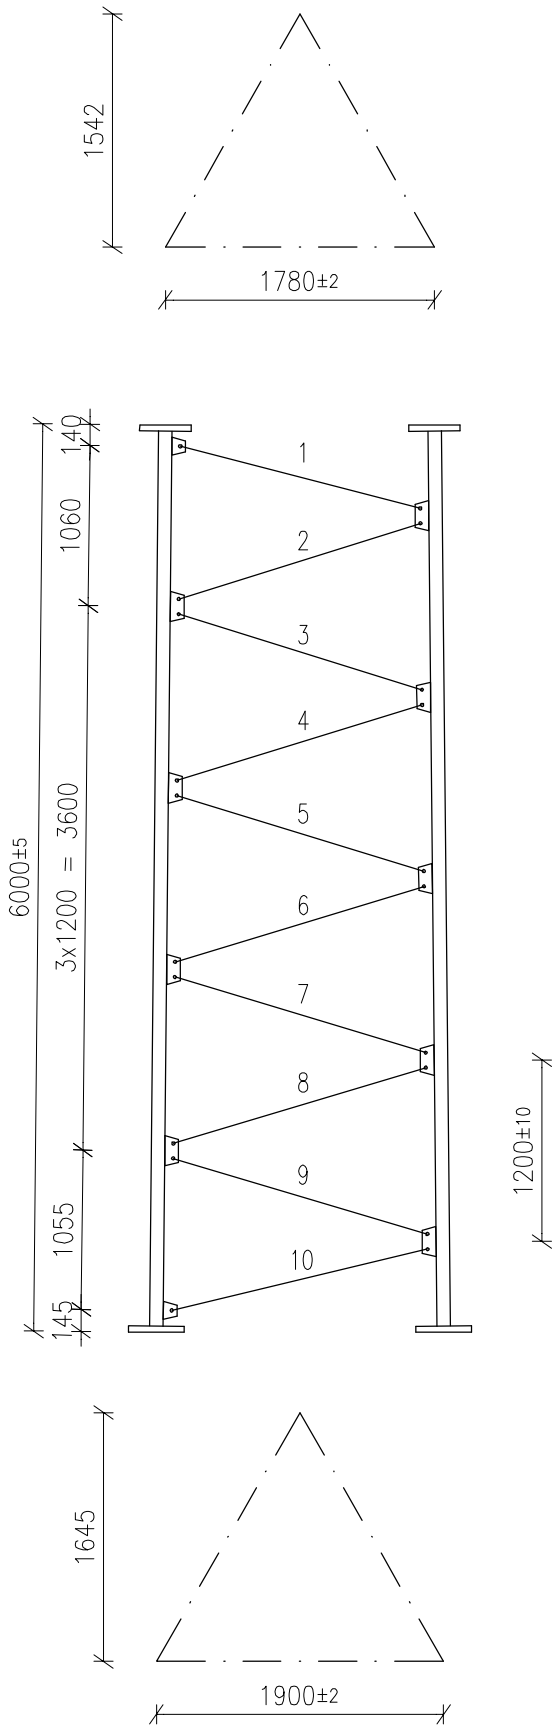

	Kunde: Seacore			
	Emne: Sektion 312–20			
	Dato: 23.11.01	Ordre nr.:	Skala: 1:50	Tolerancer: 0–1000 : ±1 mm
	Rev. dato:	Tegn. nr.: s312–20	Int.: JMG	1001–5000 : ±2 mm
	Rev./int.:	Produkt. nr.:	Kontrol:	5001–~ : ±3 mm Huldiameter : ±0,5 mm

Antal master:	stk.
Antal hjørnejern:	stk.
Hjørnejernslængde:	5957 mm

SEKTIONS–TOP

40 mm flangeplade F15
med 4 stk. ø53 huller.
12 stk. M48x180 bolte DIN 931 FZV
12 stk. M48 møtrikker DIN 934 FZV
24 stk. 48 mm skiver HB200 FZV
Fodplader påsvejses
vinkelret på hjørnejern.



KNUDEPLADER

6 stk. 12 mm plade (hkp60–1)
med 1 stk. ø24 hul for M22 SB bolt.
21 stk. 12 mm plade (hkp60–2)
med 2 stk. ø24 huller for M22 SB bolte.

Ialt 72 stk. M22x65 SB bolte.
Gitre ø60,3x5 rør

SEKTIONS–BUND

45 mm flangeplade F17
med 5 stk. ø53 huller.
15 stk. M48x180 bolte DIN 931 FZV
15 stk. M48 møtrikker DIN 934 FZV
30 stk. 48 mm skiver HB200 FZV
Fodplader påsvejses
vinkelret på hjørnejern.

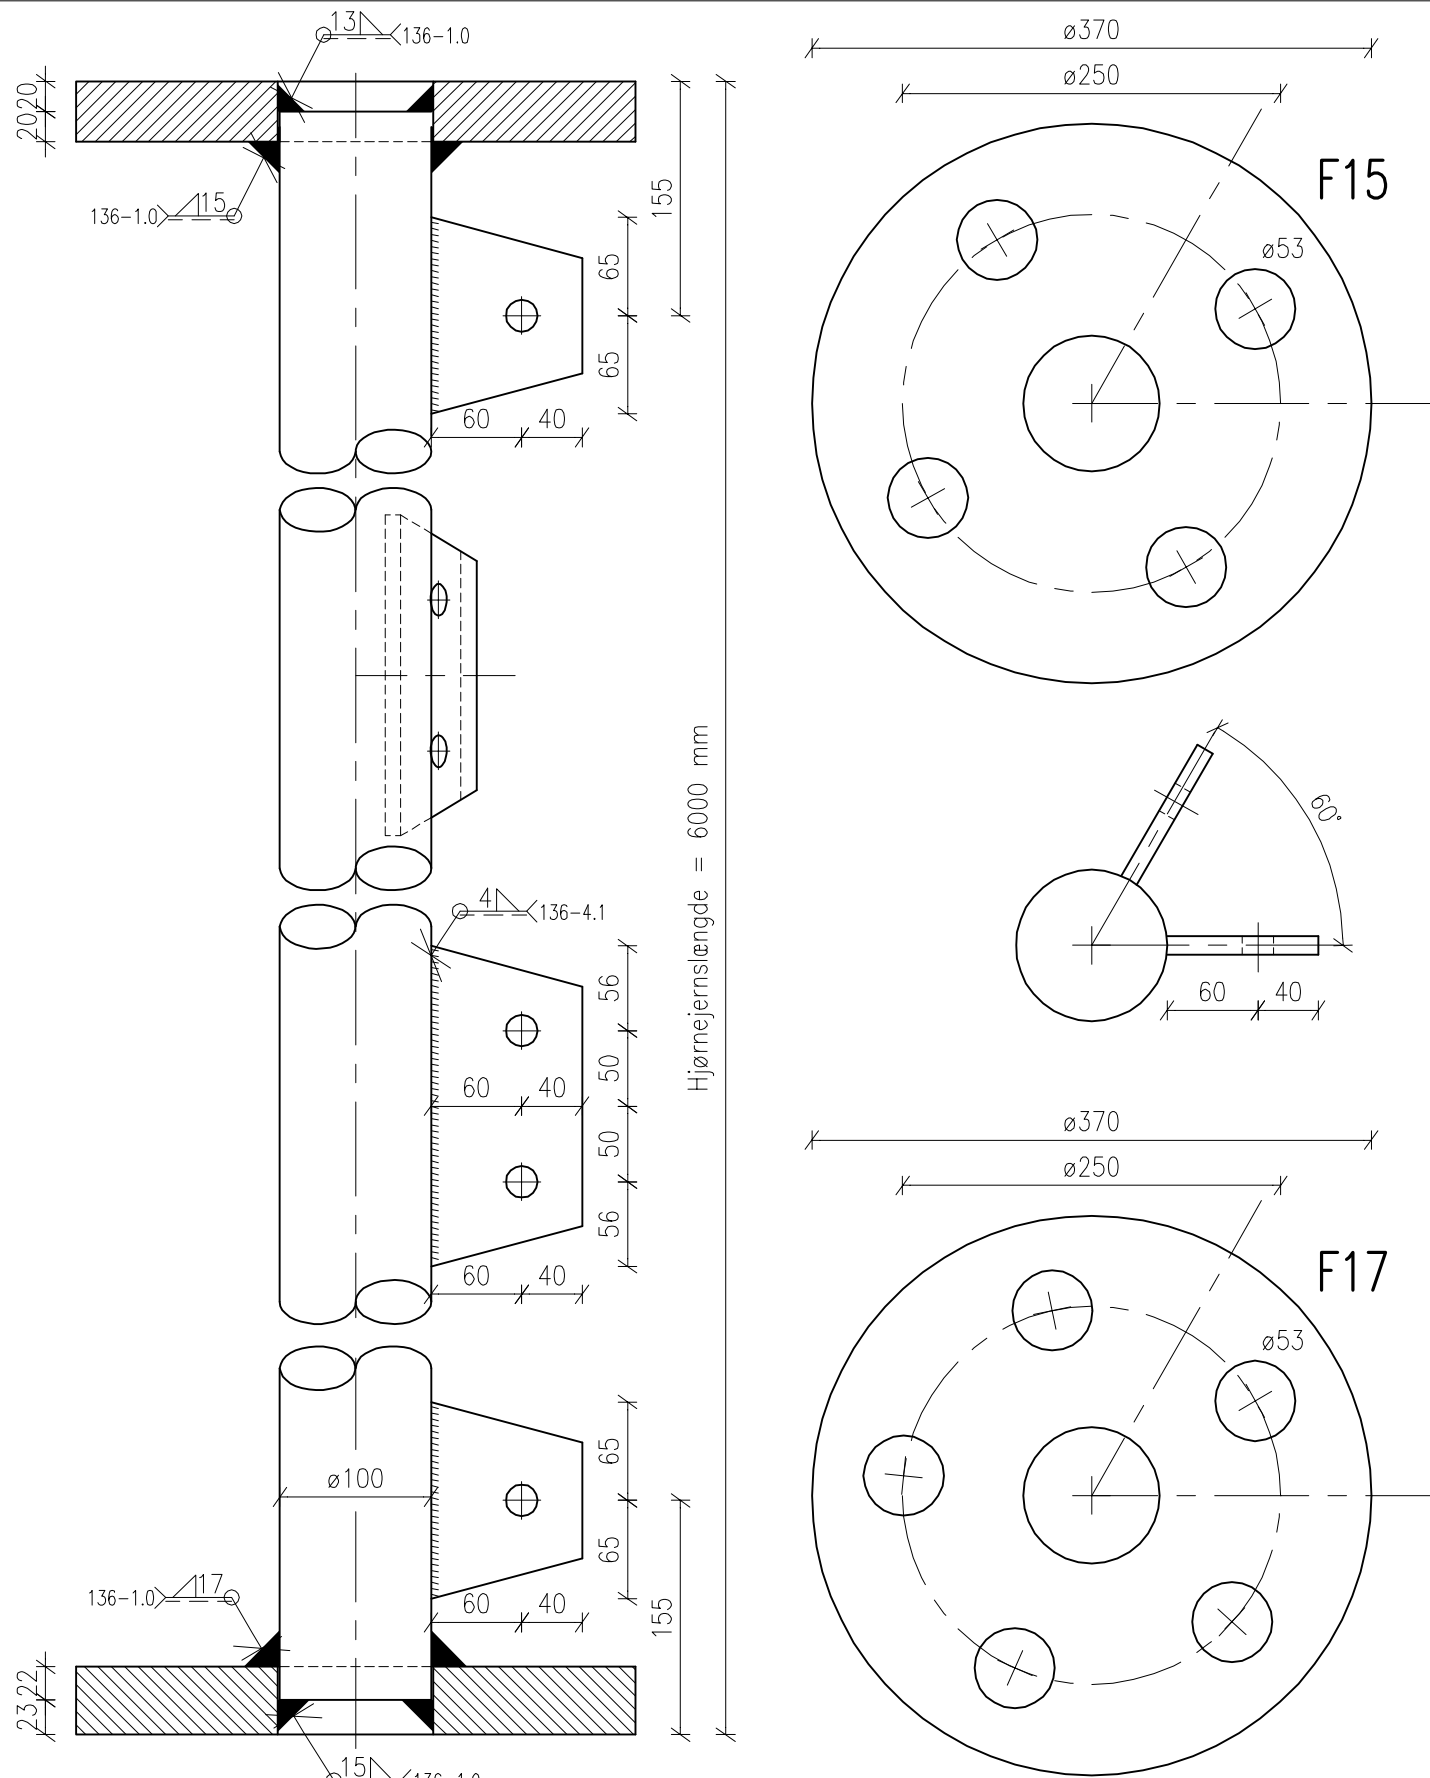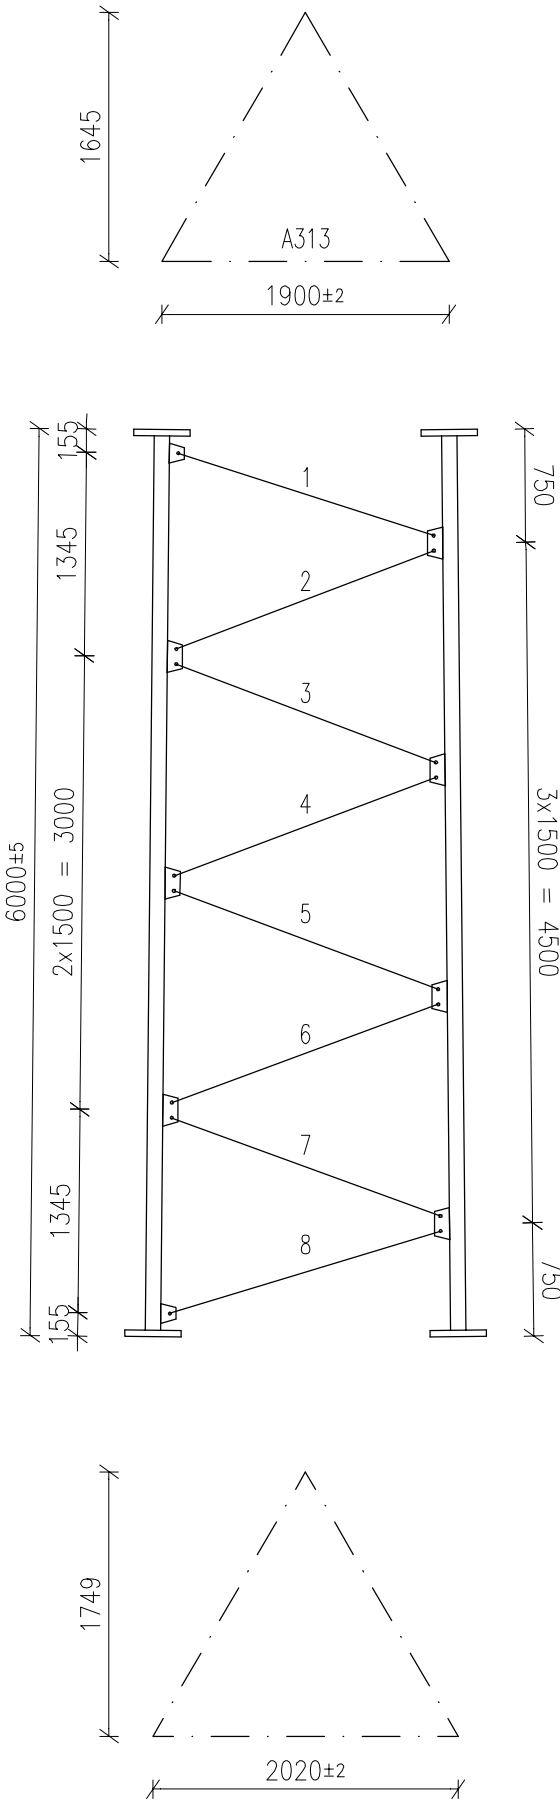

	Kunde: Seacore			
	Emne: Sektion 313–21 – sektion med ø100 hjørnejern			
	Dato: 17.09.02	Ordre nr.:	Skala: 1:50	Tolerancer: 0–1000 : ±1 mm
	Rev. dato:	Tegn. nr.: s313–21	Int.: JMG	1001–5000 : ±2 mm
	Rev./int.:	Produkt. nr.:	Kontrol:	5001–~ : ±3 mm Huldiameter : ±0,5 mm

Antal master:	stk.
Antal hjørnejern:	stk.
Hjørnejernslængde:	5955 mm

SEKTIONS–TOP

45 mm flangeplade F17
med 5 stk. ø53 huller.
15 stk. M48x180 bolte DIN 931 FZV
15 stk. M48 møtrikker DIN 934 FZV
30 stk. 48 mm skiver HB200 FZV
Fodplader påsvejses
vinkelret på hjørnejern.



KNUDEPLADER


6 stk. 12 mm plade (hkp60–1)
med 1 stk. ø24 hul for M22 SB bolt.
21 stk. 12 mm plade (hkp60–2)
med 2 stk. ø24 huller for M22 SB bolte.

Ialt 72 stk. M22x65 SB bolte.
Gitre ø60,3x5 rør

SEKTIONS–BUND

45 mm flangeplade F17
med 5 stk. ø53 huller.
15 stk. M48x180 bolte DIN 931 FZV
15 stk. M48 møtrikker DIN 934 FZV
30 stk. 48 mm skiver HB200 FZV
Fodplader påsvejses med en vinkel på
89.3° over vinkelhalverings linien.

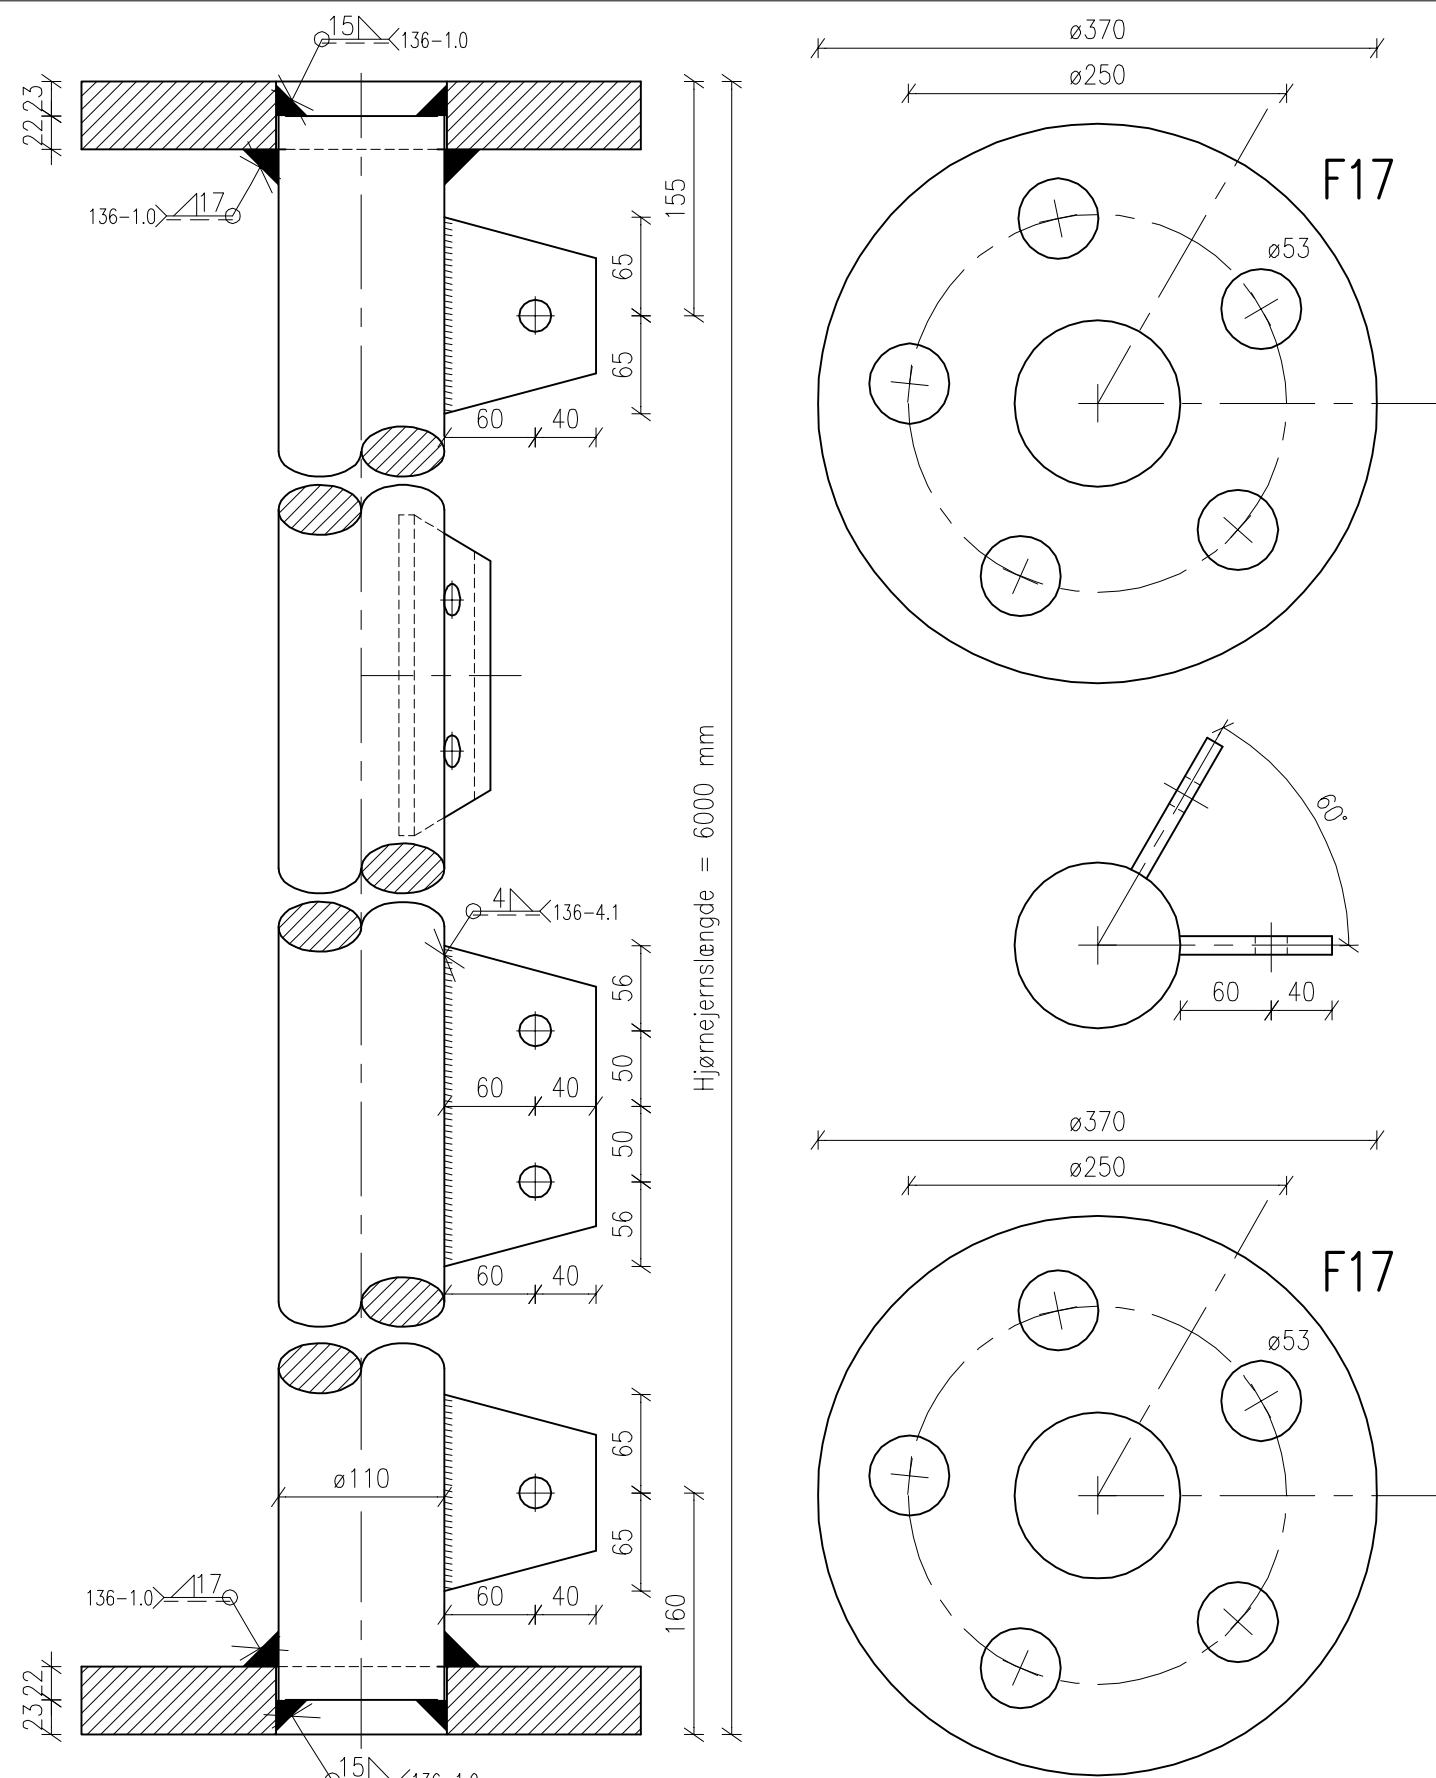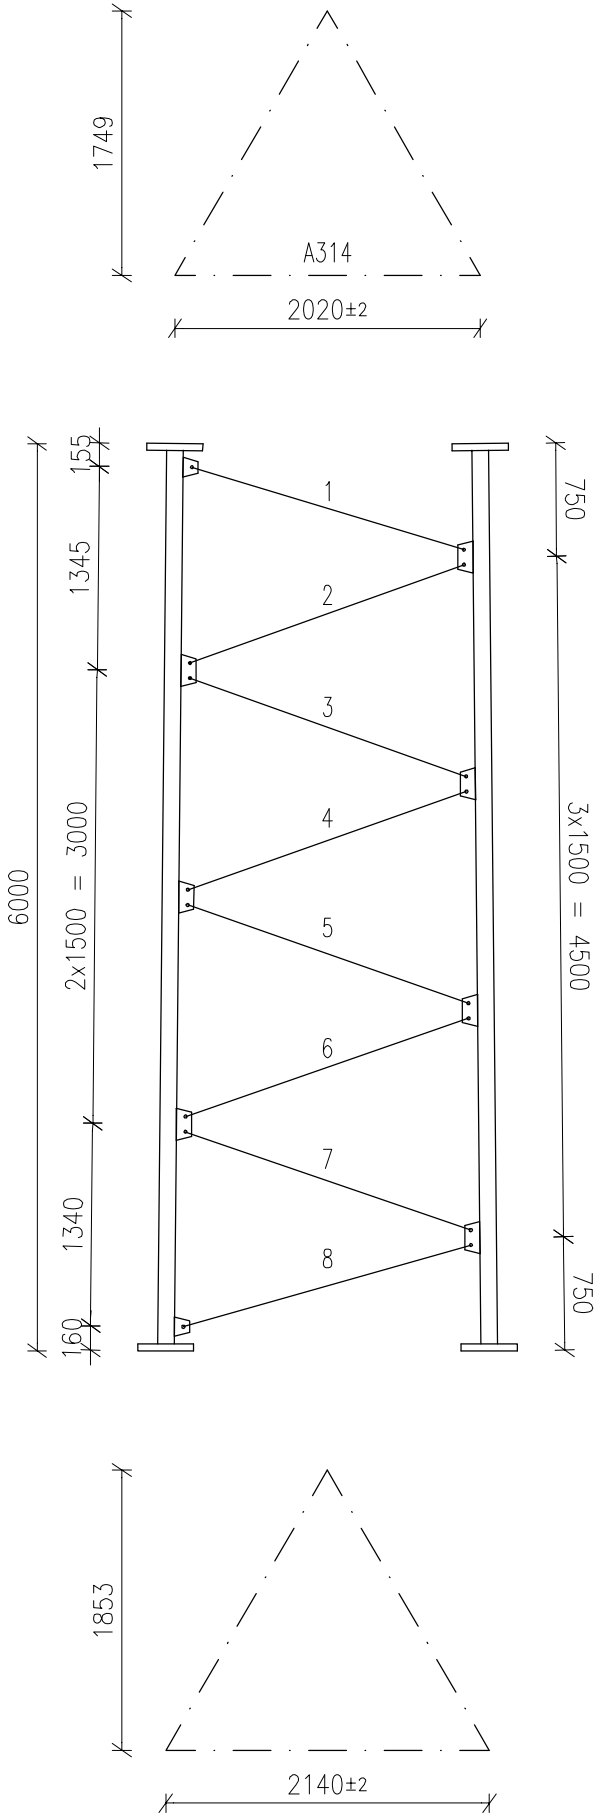

	Kunde: Seacore			
	Emne: Sektion 314–22 – ø110 hjørnejern			
	Dato: 17.05.05	Ordre nr.:	Skala: 1:50	Tolerancer: 0–1000 : ±1 mm
	Rev. dato:	Tegn. nr.: s314–22	Int.: RM	1001–5000 : ±2 mm
Rev./int.:		Produkt. nr.:	Kontrol:	5001–~ : ±3 mm
				Hulldiameter : ±0,5 mm