


Formation Survey 18-02-2014

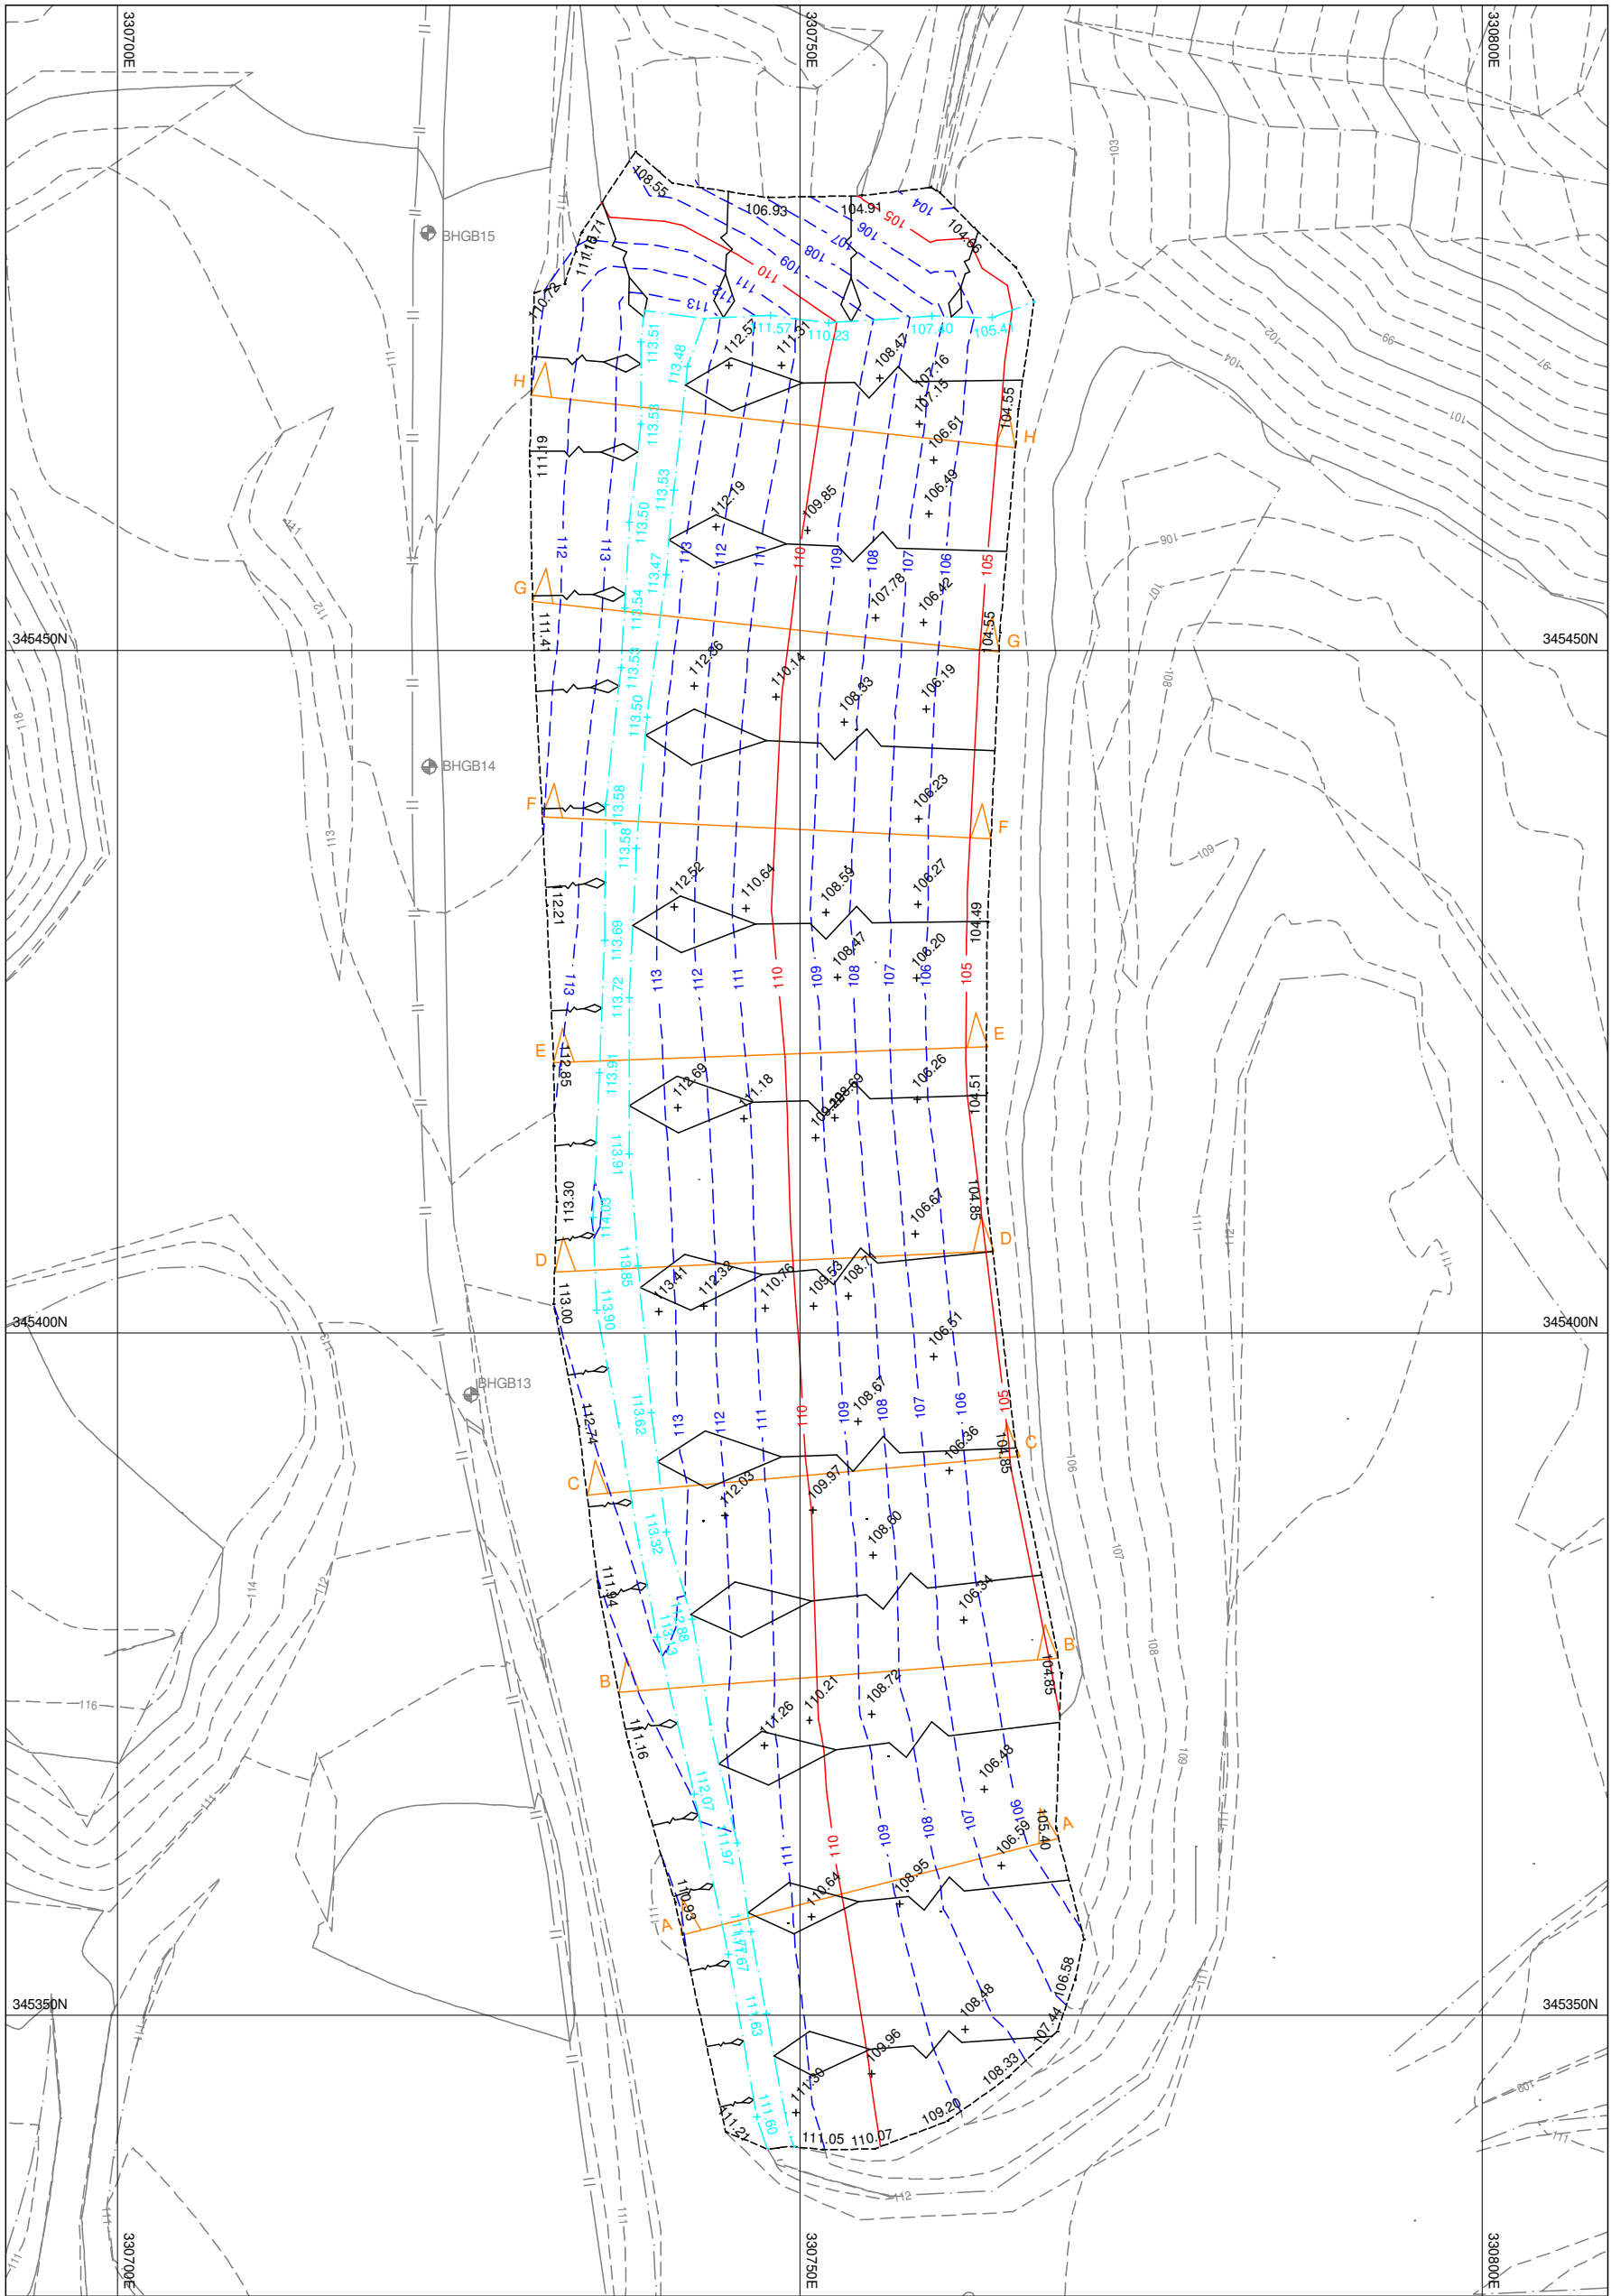

Top Of Clay Survey 23-03-2015

A

VI Scale 1: 500

Hz. Scale 1: 500

Datum 105.00m

Chainage

Level : 23-03-2015 TOP OF CLAY SURVEY

Level : 18-02-2015 FORMATION SURVEY


