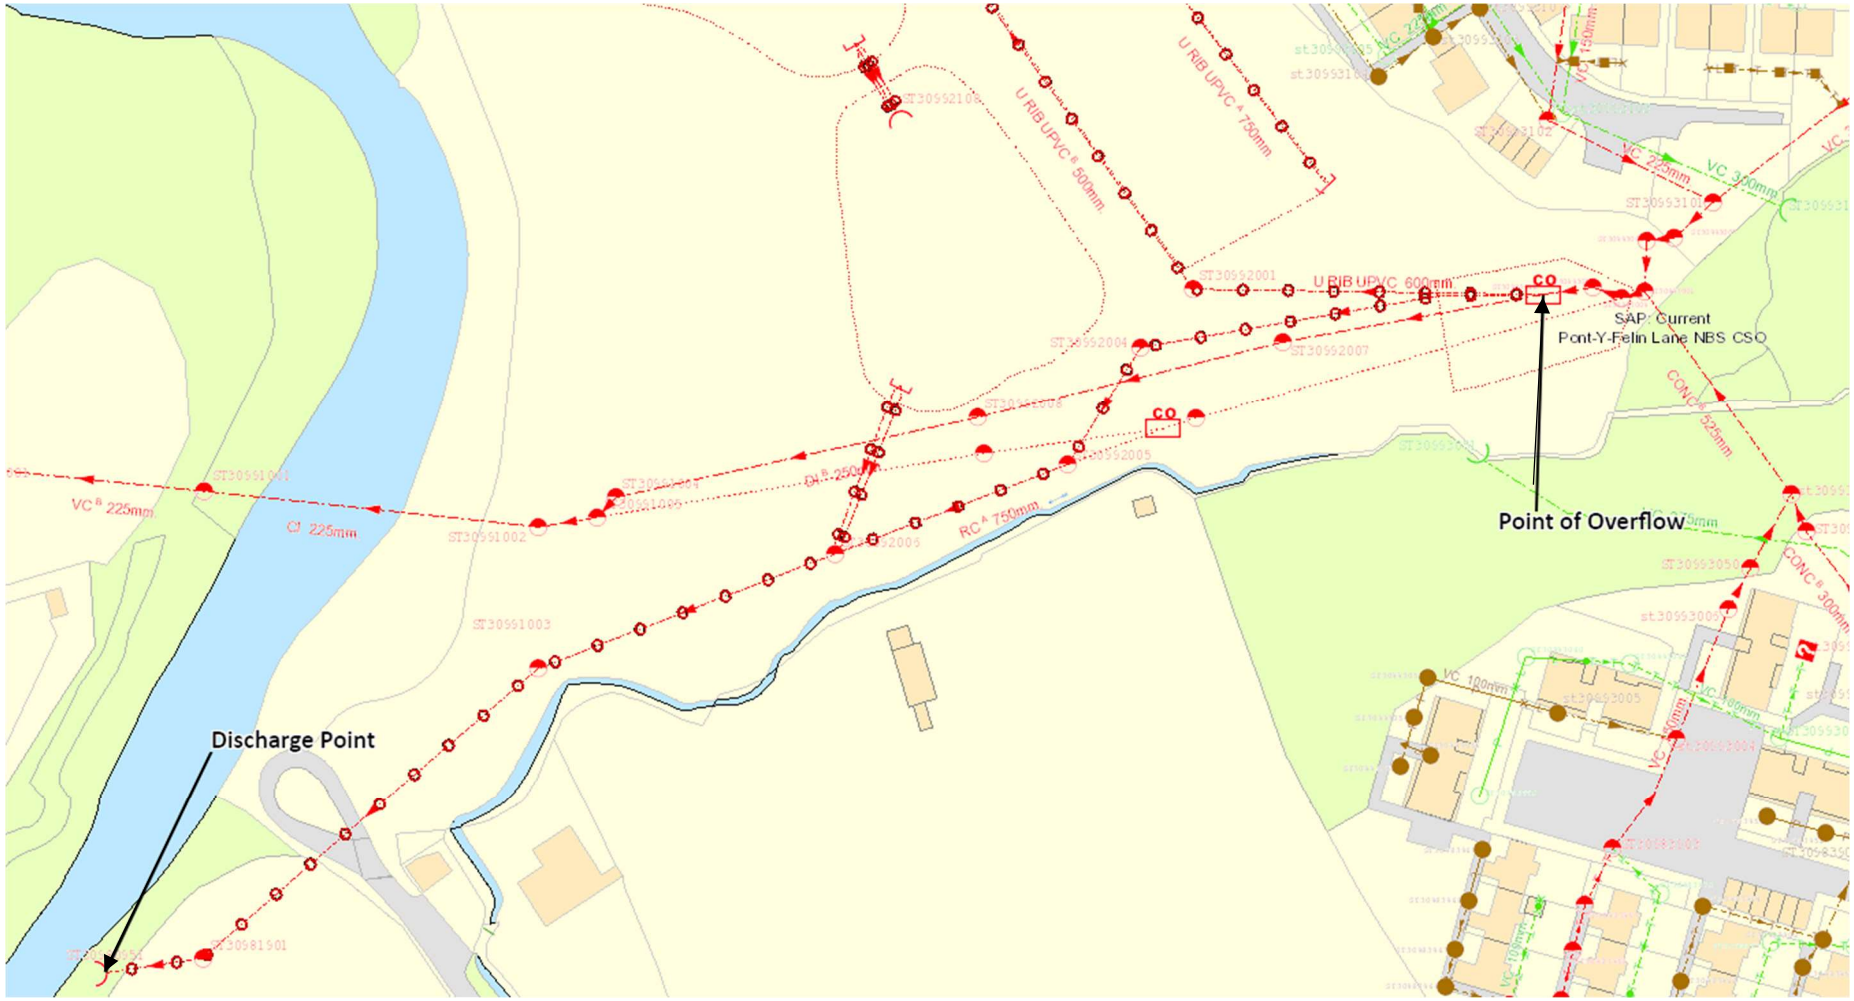AD0008001 – Site Plan